див.арк.27 АР

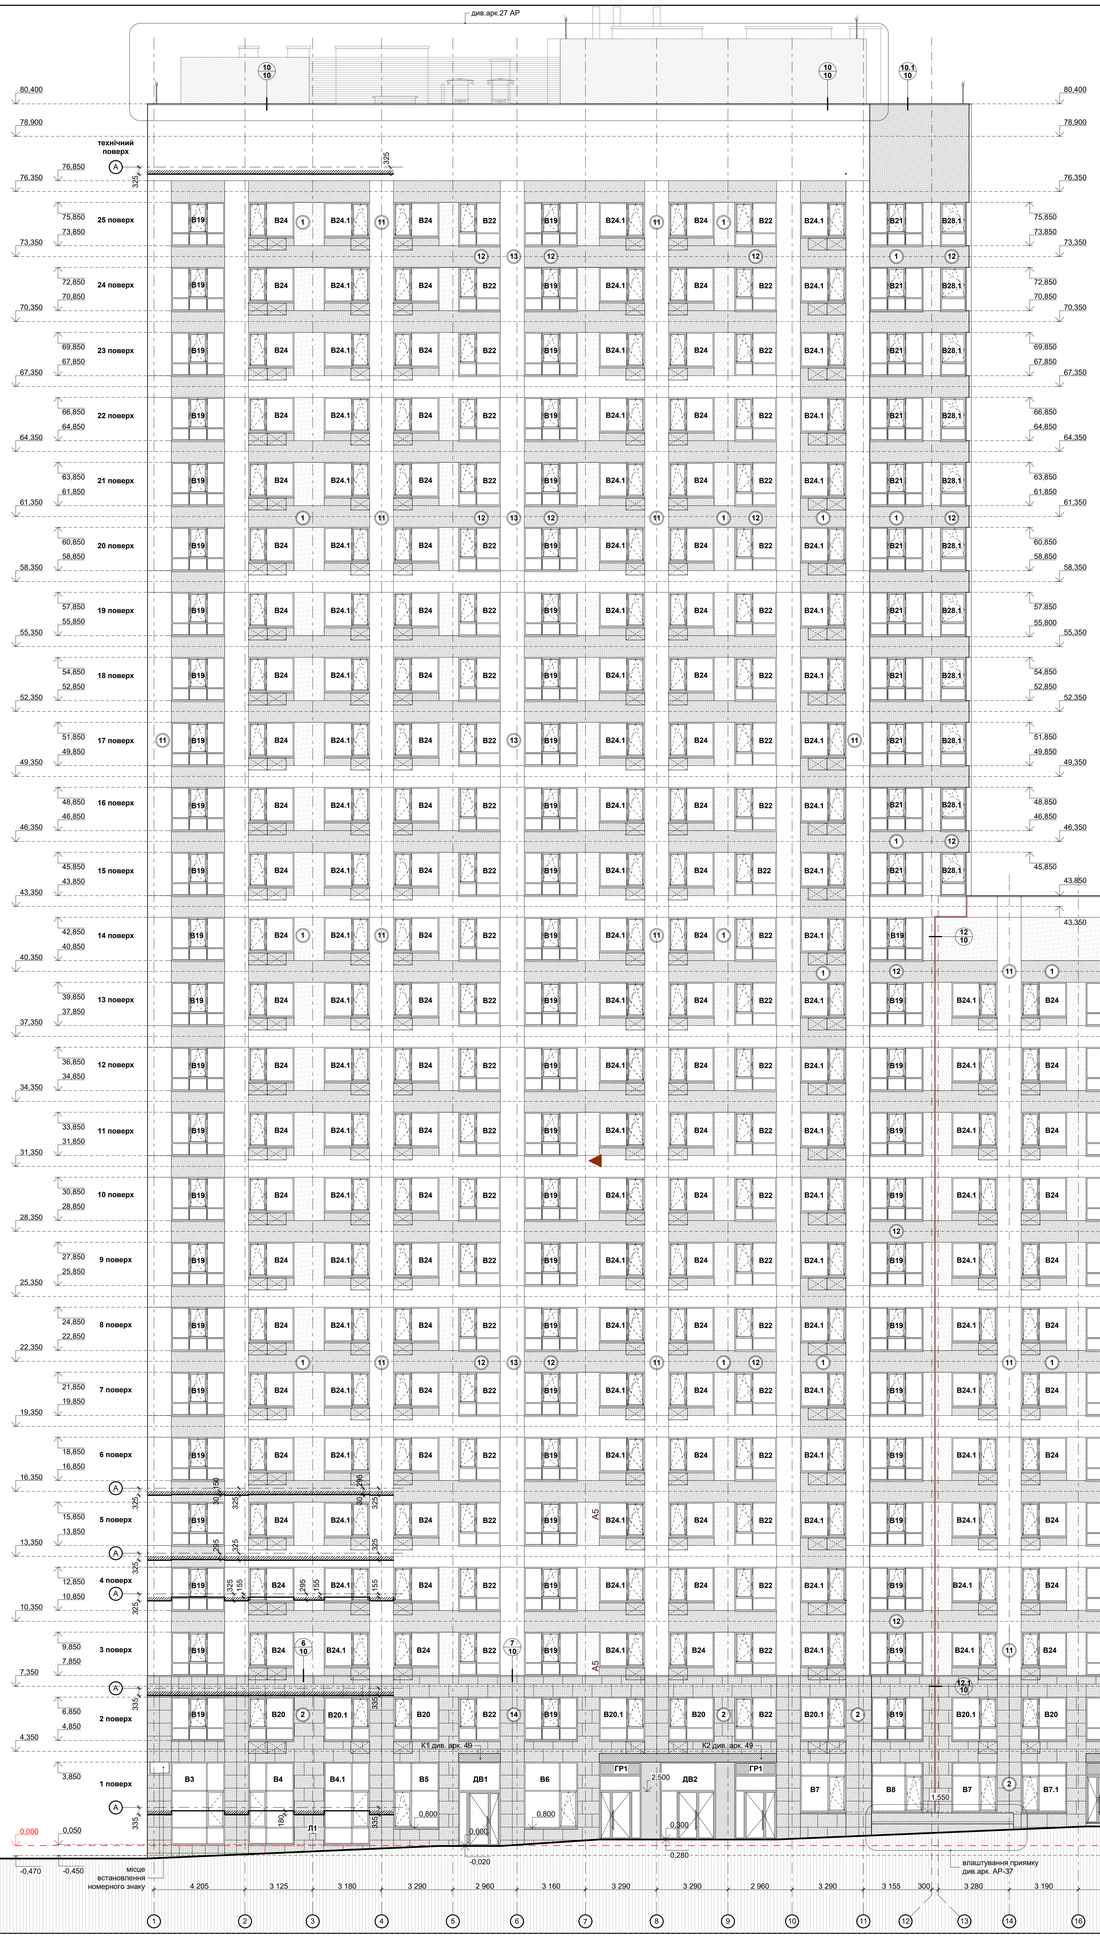

див.арк. 26 АР

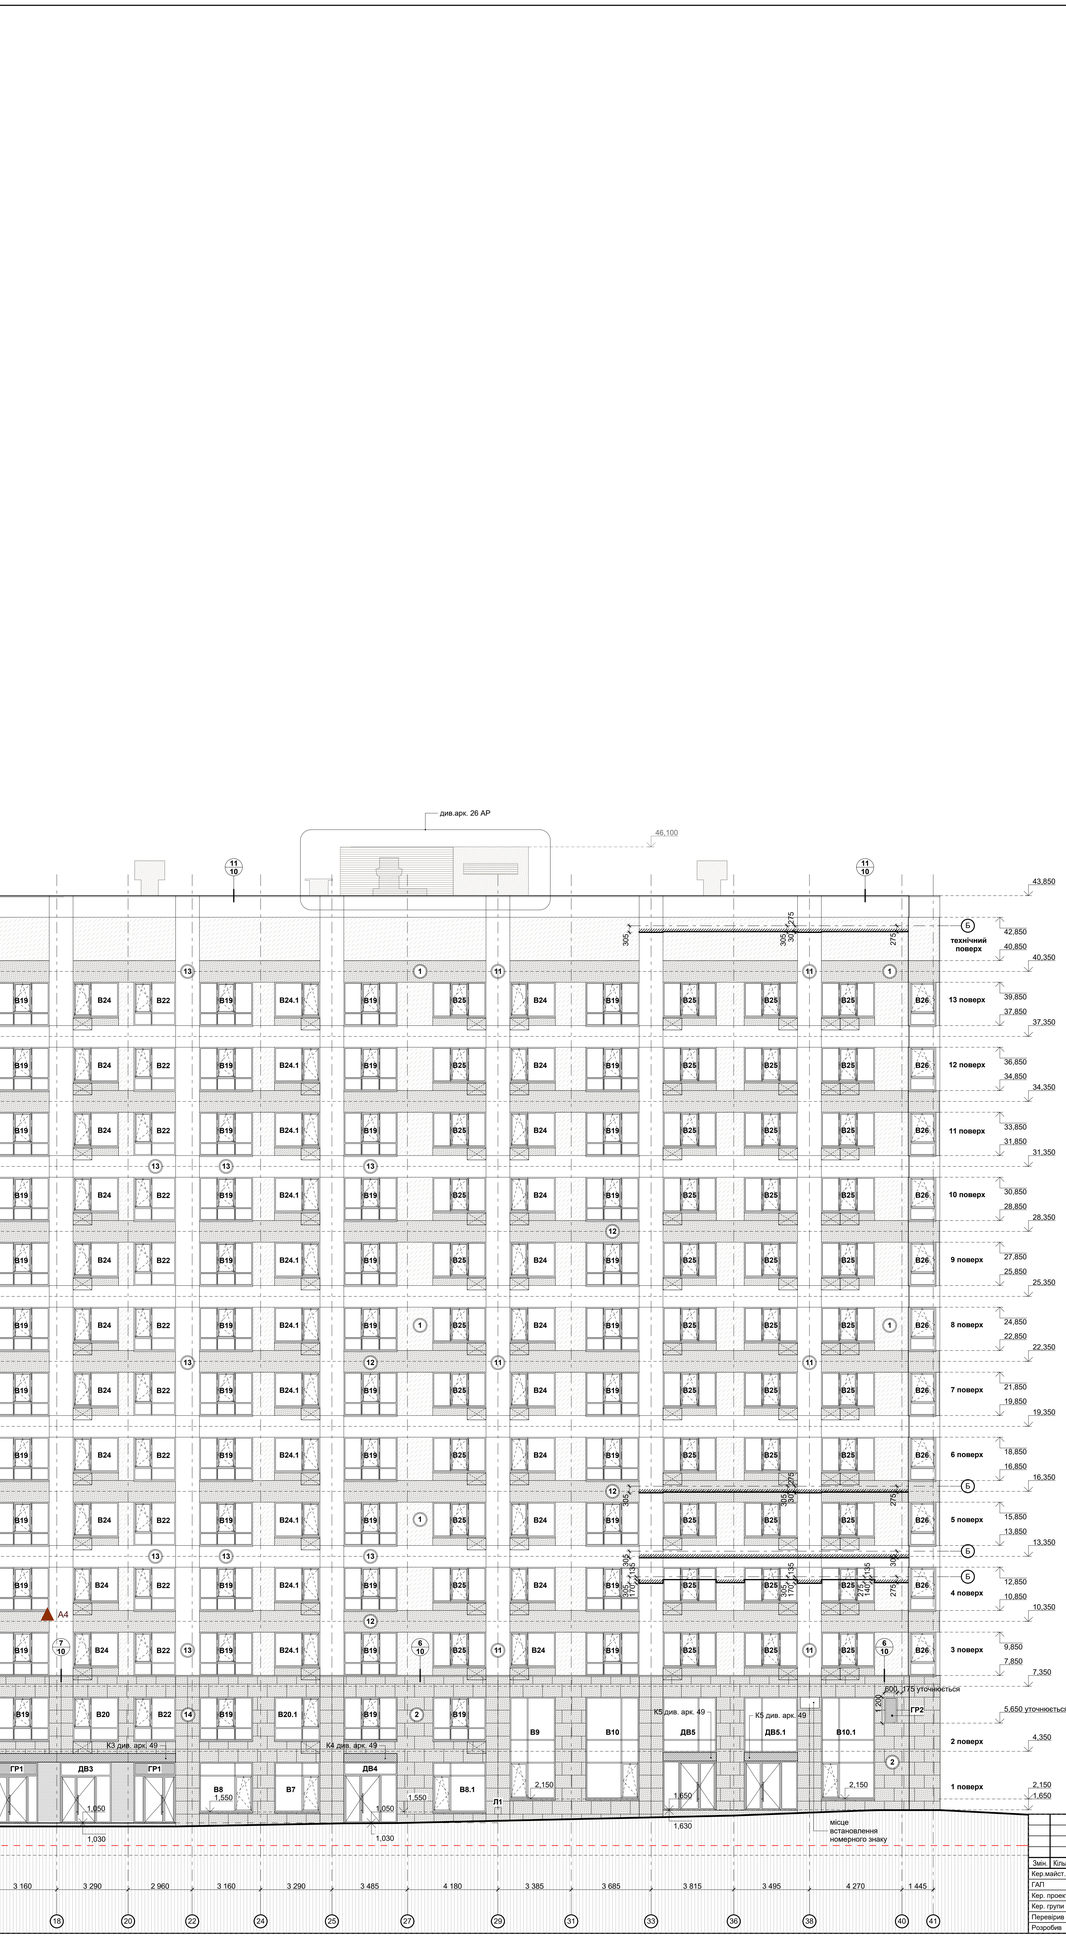

Умовні позначення:

В1 - вікно ПВХ

В1; ДВ5 - вітраж зовнішній алюмінієвий або ПВХ

ОГ-1 -огорожа балкону

(2) -тип стіни

-відкривання вікна або двері в середину приміщення

-відкривання вікна або двері назовні

-непрозора частина вітражу алюмінієва сендвіч панель RAL 8028 матовий

-тинькування з розшивкою RAL 8028

-тинькування з розшивкою RAL 1019

-тинькування з розшивкою білий RAL 9002

- Керамограніт морозостійкий тонований в масі моноколор RAL8028 погодити з архітектором.

-місце встановлення зовнішніх блоків кондиціонерів див. п. 9

Примітки:

1. Даний аркуш розглядати разом з аркушами: комплекту 1502-1.1-АР; та комплектом ГП.
2. Влаштування огорожі балконів див. арк. 44
3. Специфікацію ПВХ вікон див. арк. 38
4. Специфікацію вітражів див. арк. 38.1
5. Козирки над вхідними групами див. арк.49
6. Типи стін, вузли влаштування фасадів, віконні відкоси див. арк. 47, 48, 50 даного комплекту.
7. Специфікацію жалюзійних грат, пюпітів та зовнішніх дверей див. арк. 41
7. Влаштування приямків див. арк. комплекту 1502-1.1-АР
8. Влаштування покрівлі див. арк. комплекту 1502-1.1-АР
9. У зазначених місцях кронштейни для кріплення кондиціонерів узгодити з архітектором.
10. Розкладка керамограніту уточнюється в подальшому на стадії РД.

Змін.	Кільк.	Арк.	№док.	Підпис	Дата
Кер майст.		Пашенько			04.16
ГАП		Здроженко			04.16
Кер. проекту		Хитриков			04.16
Кер. групи		Аршинов			04.16
Перевірив		Халус			04.16
Розробив		Городчаніна			04.16

© 1502-1.1-АР1

Будівництво мікрорайонів I, II, III, IV, V, VI у багатофункціональному житловому районі на вул. Маршала Гречка та просп. Правди (просп. Правди навпроти перетину з проспектом Василя Порика) у Подільському районі м. Києва (1 мікрорайон)

Перша черга будівництва
Житловий будинок 1.1

Стадія	Аркуш	Аркушів
Р	29	-

Фасад в осях 1-41
М 1:100

"ТАМ А.Пашенько"

Погоджено

Погоджено

Зам. инв. №

Підпис та дата

Інв.№ оригіналу