


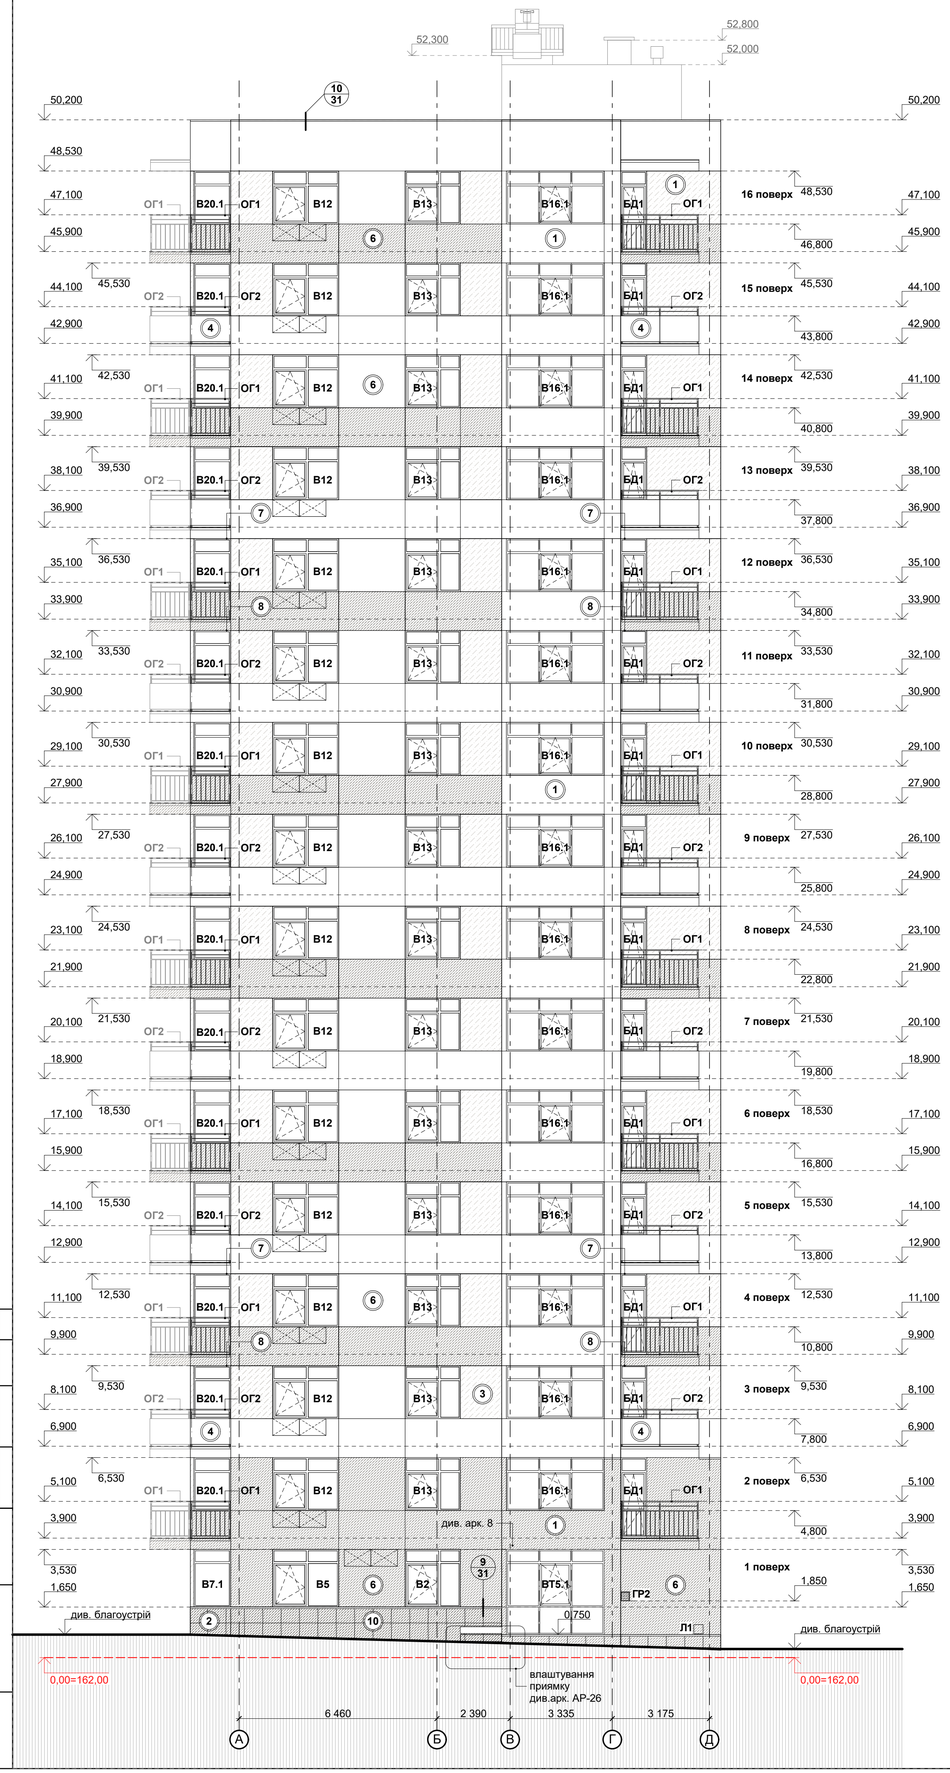


**Умовні позначення:**

**В1** - вікно ПВХ

**ВТ1** - вітраж зовнішній алюмінієвий або ПВХ

**ОГ-1** - огорожа балкону

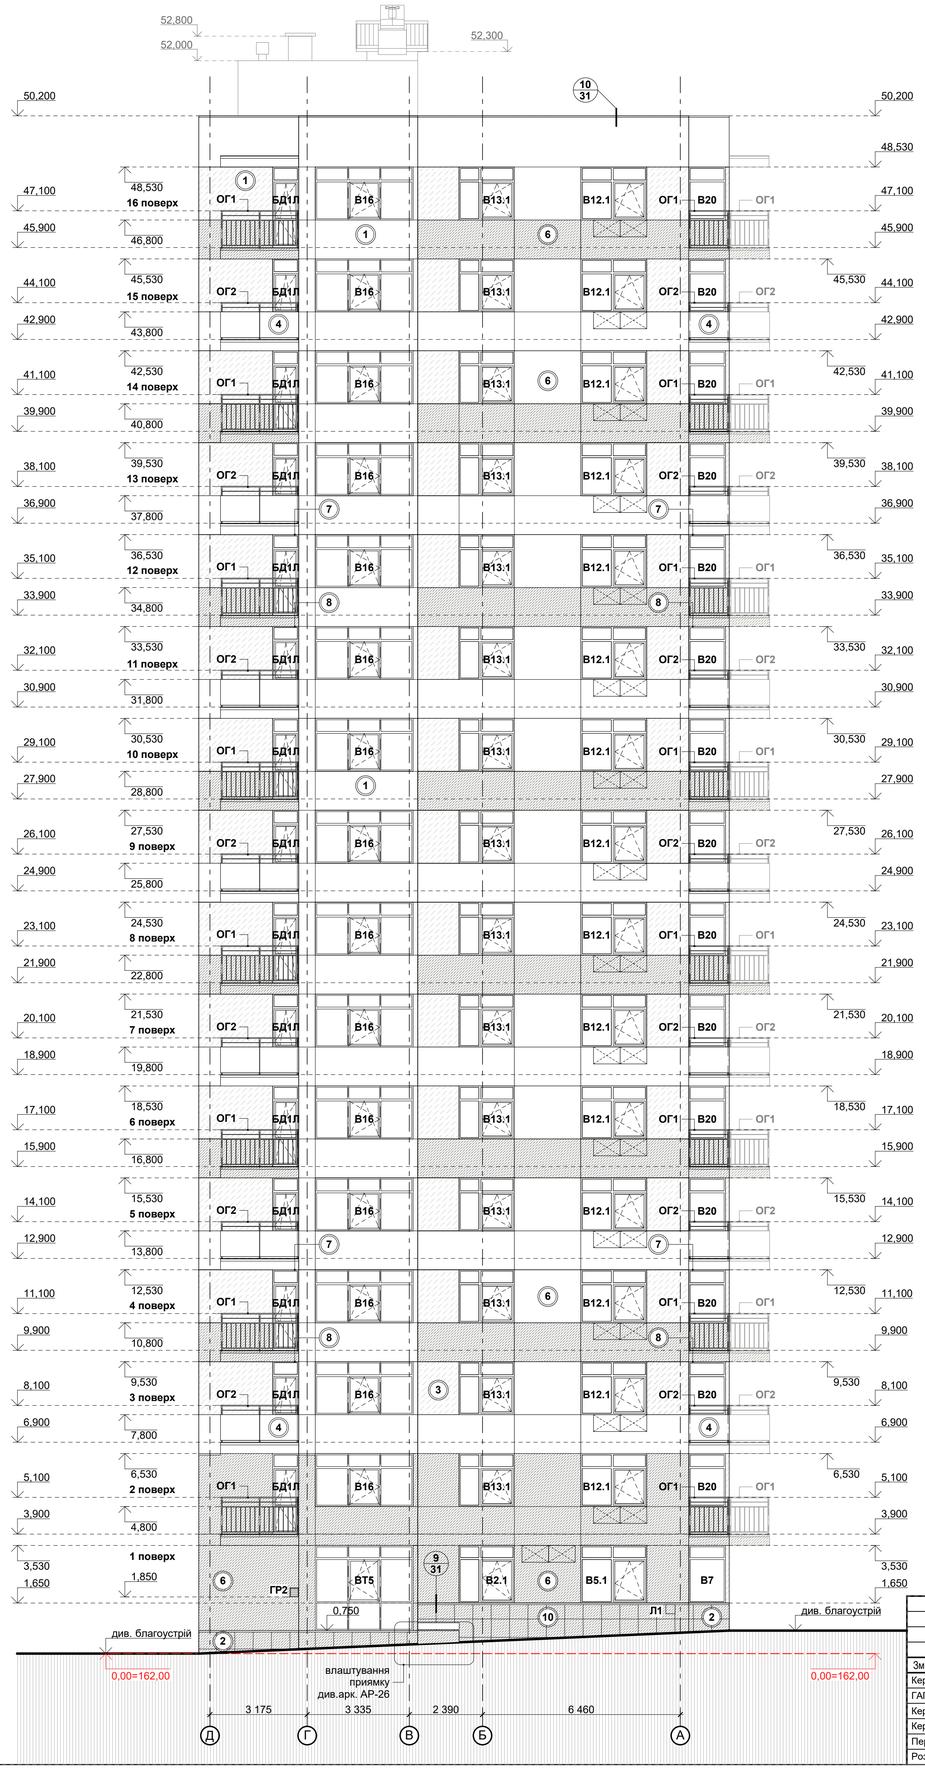(2) -тип стіни

-відкривання вікна або двері в середину приміщення

-відкривання вікна або двері назовні

-непрозора частина вітражу алюмінієва сендвіч панель RAL **8028** матовий

-тинькування з розшивкою RAL **8028**, фіброцементна плита на огорожі балконів RAL **8028**

-тинькування з розшивкою RAL **1019**

-тинькування з розшивкою RAL (білий),фіброцементна плита на огорожі балконів RAL (білий) **9002**

- Керамограніт морозостійкий тонований в масі моноколор RAL**8028** погодити з архітектором.

-місце встановлення зовнішніх блоків кондиціонерів див. п. 9

**Примітки:**

1. Даний аркуш розглядати разом з аркушами: комплекту 1502-1.2-АР; та комплектом ГП.
2. Влаштування огорожі балконів див. арк. 32
3. Специфікацію вікон див. арк.20
4. Специфікацію вітражів див. арк. 20.1
5. Козирки над вхідними групами див. арк.28
6. Типи стін, вузли влаштування фасадів, віконні відкоси див. арк. 29,30,31 даного комплекту.
7. Влаштування приямків див. арк. комплекту 1502-1.2-АР
8. Влаштування покрівлі див. арк. комплекту 1502-1.2-АР
9. У зазначених місцях кронштейни для кріплення кондиціонерів узгодити з архітектором.
10. Розкладка плитки уточнюється в подальшому на стадії РД.

| Змін. | Кільк. | Арк. | №док. | Підпис | Дата | | | |
|---|---|---|---|---|---|---|---|---|
| Кер.майст. | | Пашенько | | | 03.16 | Житловий будинок 1.2 | Стадія | Аркуш | Аркушів |
| ГАП | | Здоренко | | | 03.16 | | Р | 19 | . |
| Кер. проекту | | Хитриков | | | 03.16 | | | | |
| Кер. групи | | Аршинов | | | 03.16 | Фасад в осях А-Д. Фасад в осях Д-А. М 1:100 | "ТАМ А.Пашенько" | | |
| Перевірив | | Аршинов | | | 03.16 | | | | |
| Розробив | | Городчаніна | | | 03.16 | | | | |

© 1502-1.2-АР

Будівництво мікрорайонів I, II, 1п.к. III, 1п.к. VI у багатофункціональному житловому районі на вул. Маршала Гречка та просп. Правди (просп. Правди навпроти перетину з проспектом Василя Порика) у Подільському районі м. Києва (1 мікрорайон)

Згоджено

Взам. инв. №

Подп. и дата

Инв. № подл.