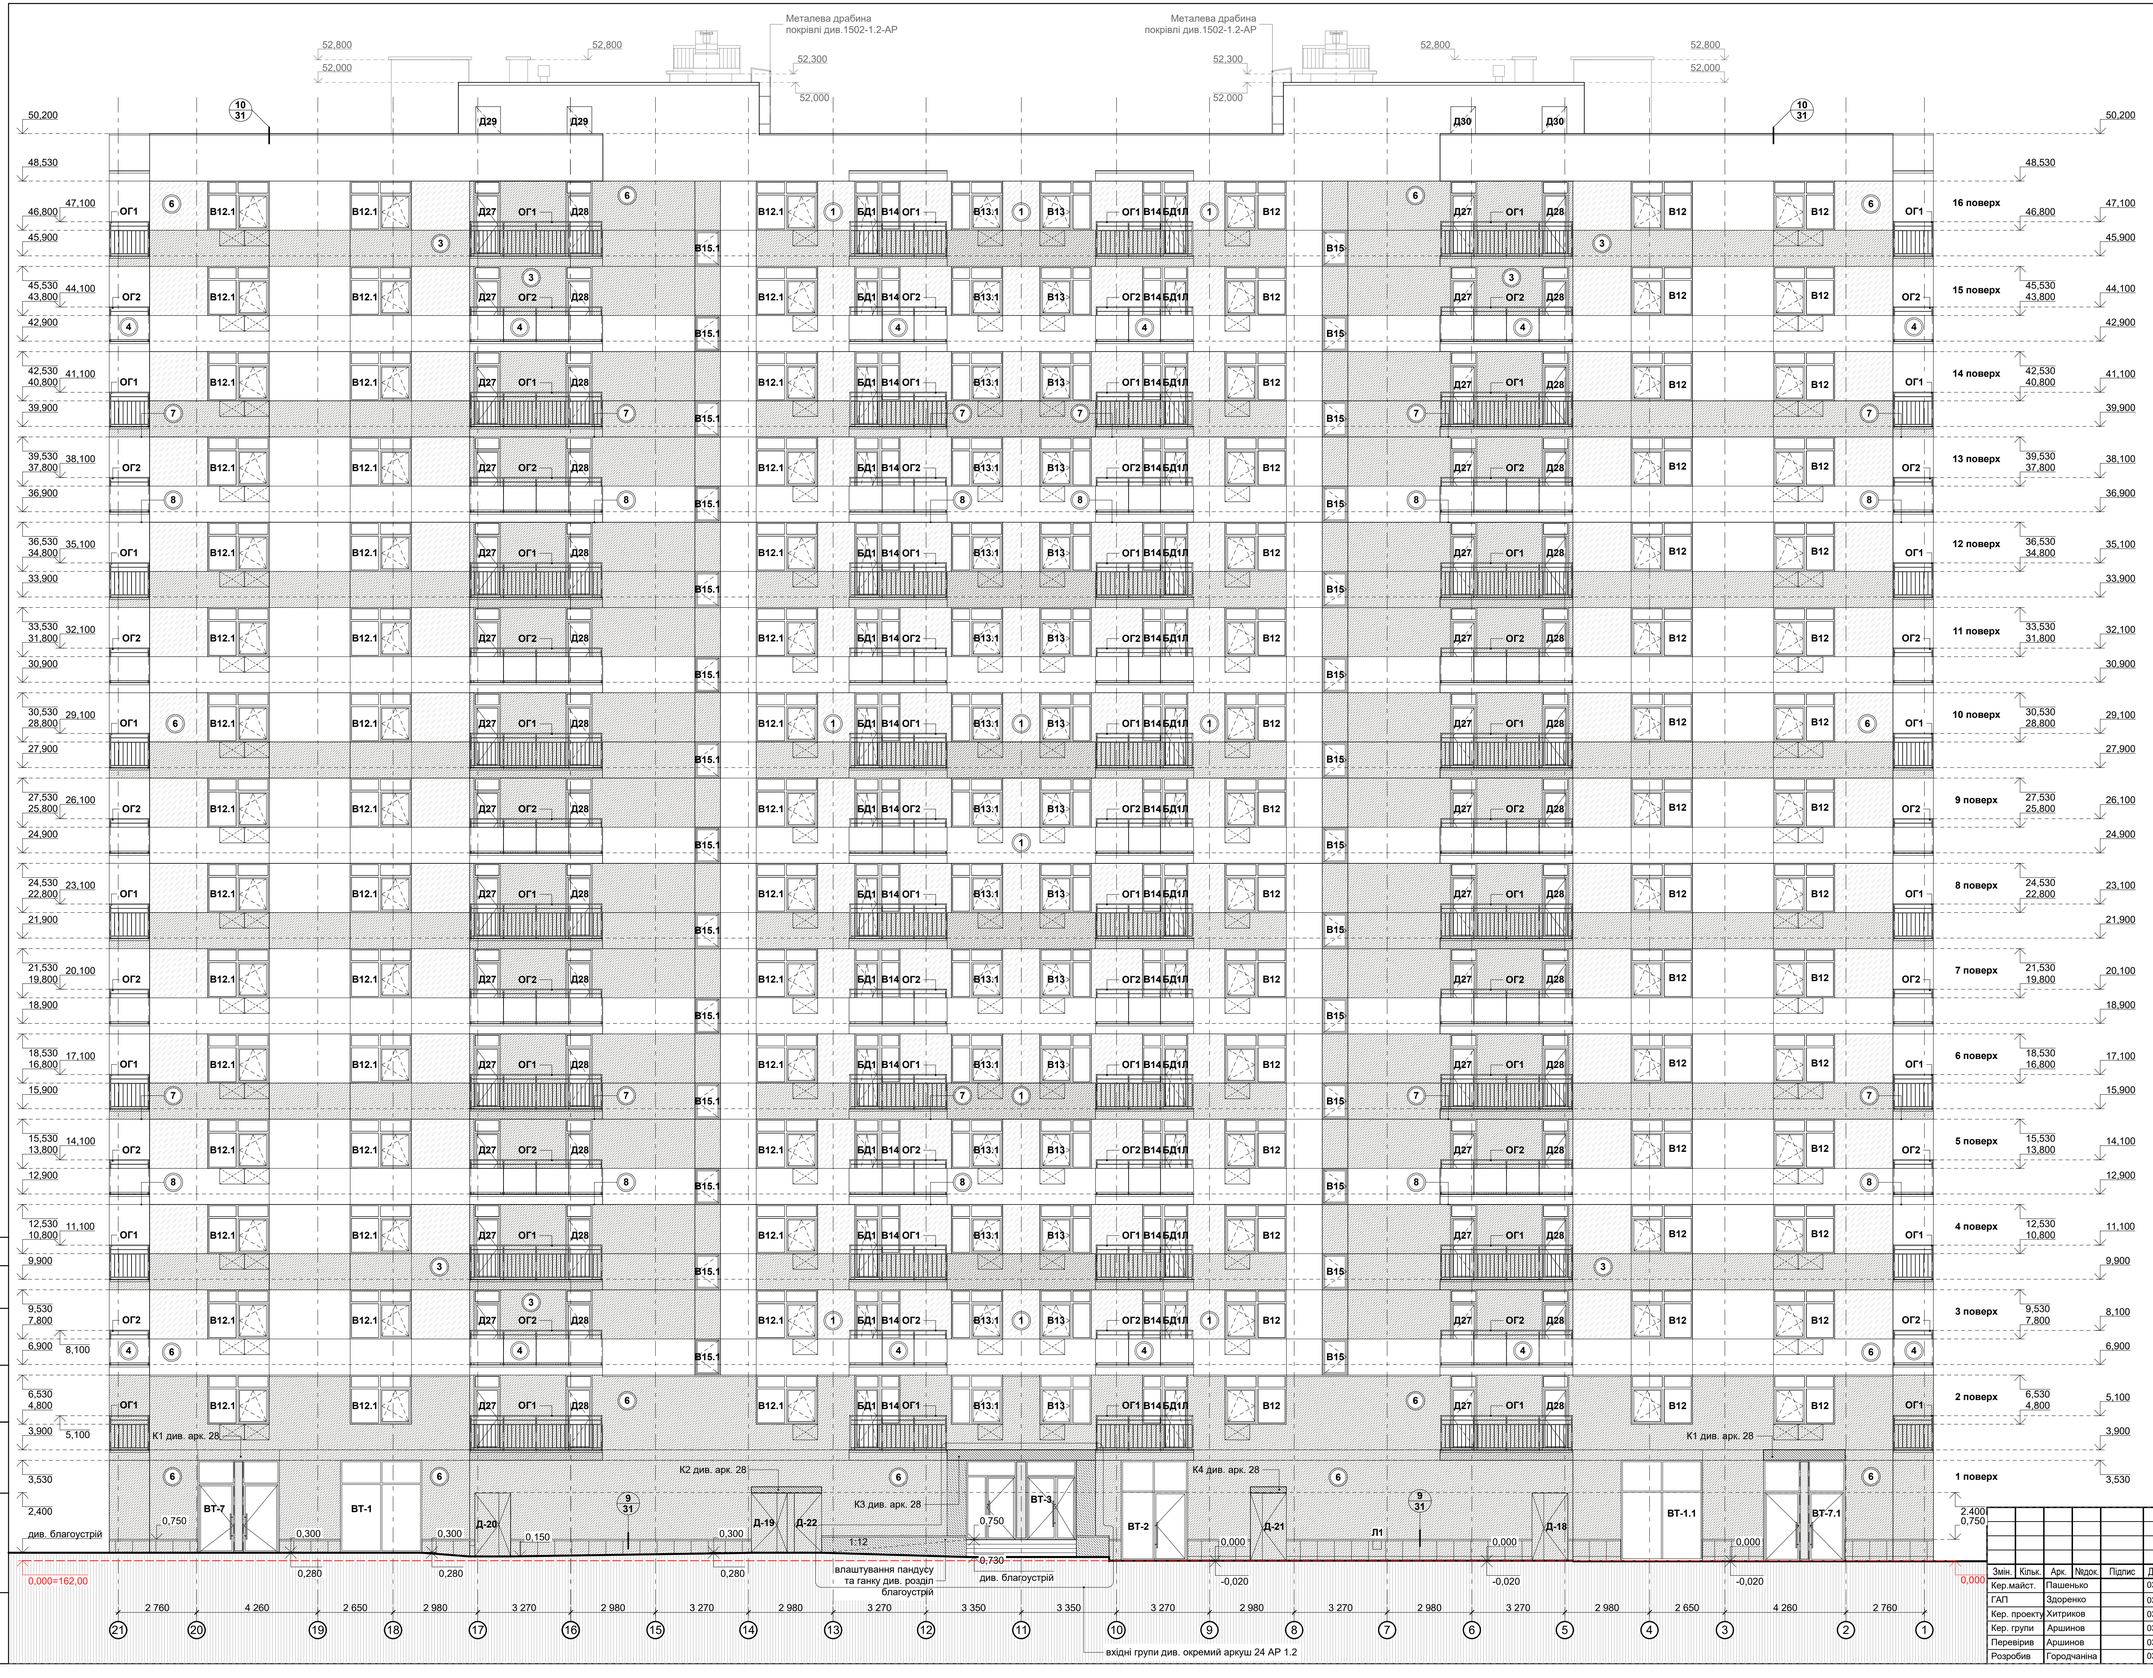

Умовні позначення:

В1 - вікно ПВХ

ВТ1 - вітраж зовнішній алюмінієвий або ПВХ

ОГ-1 - огорожа балкону

(2) -тип стіни

-відкривання вікна або двері в середину приміщення

-відкривання вікна або двері назовні

-непрозора частина вітражу алюмінієва сендвіч панель RAL 8028 матовий

-тинькування з розшивкою RAL 8028, фіброцементна плита на огорожі балконів RAL 8028

-тинькування з розшивкою RAL 1019

-тинькування з розшивкою RAL (білий),фіброцементна плита на огорожі балконів RAL (білий) 9002

- Керамограніт морозостійкий тонований в масі моноколор RAL8028 погодити з архітектором.

-місце встановлення зовнішніх блоків кондиціонерів див. п. 9

Примітки:

1. Даний аркуш розглядати разом з аркушами: комплекту 1502-1.2-АР; та комплектом ГП.
2. Влаштування огорожі балконів див. арк. 32
3. Специфікацію вікон див. арк.20
4. Специфікацію вітражів див. арк. 20.1
5. Козирки над вхідними групами див. арк.28
6. Типи стін, вузли влаштування фасадів, віконні відкоси див. арк. 29,30,31 даного комплекту.
7. Влаштування приямків див. арк. комплекту 1502-1.2-АР
8. Влаштування покрівлі див. арк. комплекту 1502-1.2-АР
9. У зазначених місцях кронштейни для кріплення кондиціонерів узгодити з архітектором.
10. Розкладка плитки уточнюється в подальшому на стадії РД

Согласовано

Взам. инв. №

Подп. и дата

Инв. № подл.

Змін.	Кільк.	Арк.	№док.	Підпис	Дата
Кер.майст.		Пашенько			03.16
ГАП		Здоренко			03.16
Кер. проекту		Хитриков			03.16
Кер. групи		Аршинов			03.16
Перевірив		Аршинов			03.16
Розробив		Городчаніна			03.16

© 1502-1.2-АР

Будівництво мікрорайонів I, II, 1п.к. III, 1п.к. VI у багатофункціональному житловому районі на вул. Маршала Гречка та просп. Правди (просп. Правди навпроти перетину з проспектом Василя Порика) у Подільському районі м. Києва (1 мікрорайон)

Житловий будинок 1.2

Стадія	Аркуш	Аркушів
Р	18	.

Фасад в осях 21-1

М 1:100

"ТАМ А.Пашенько"