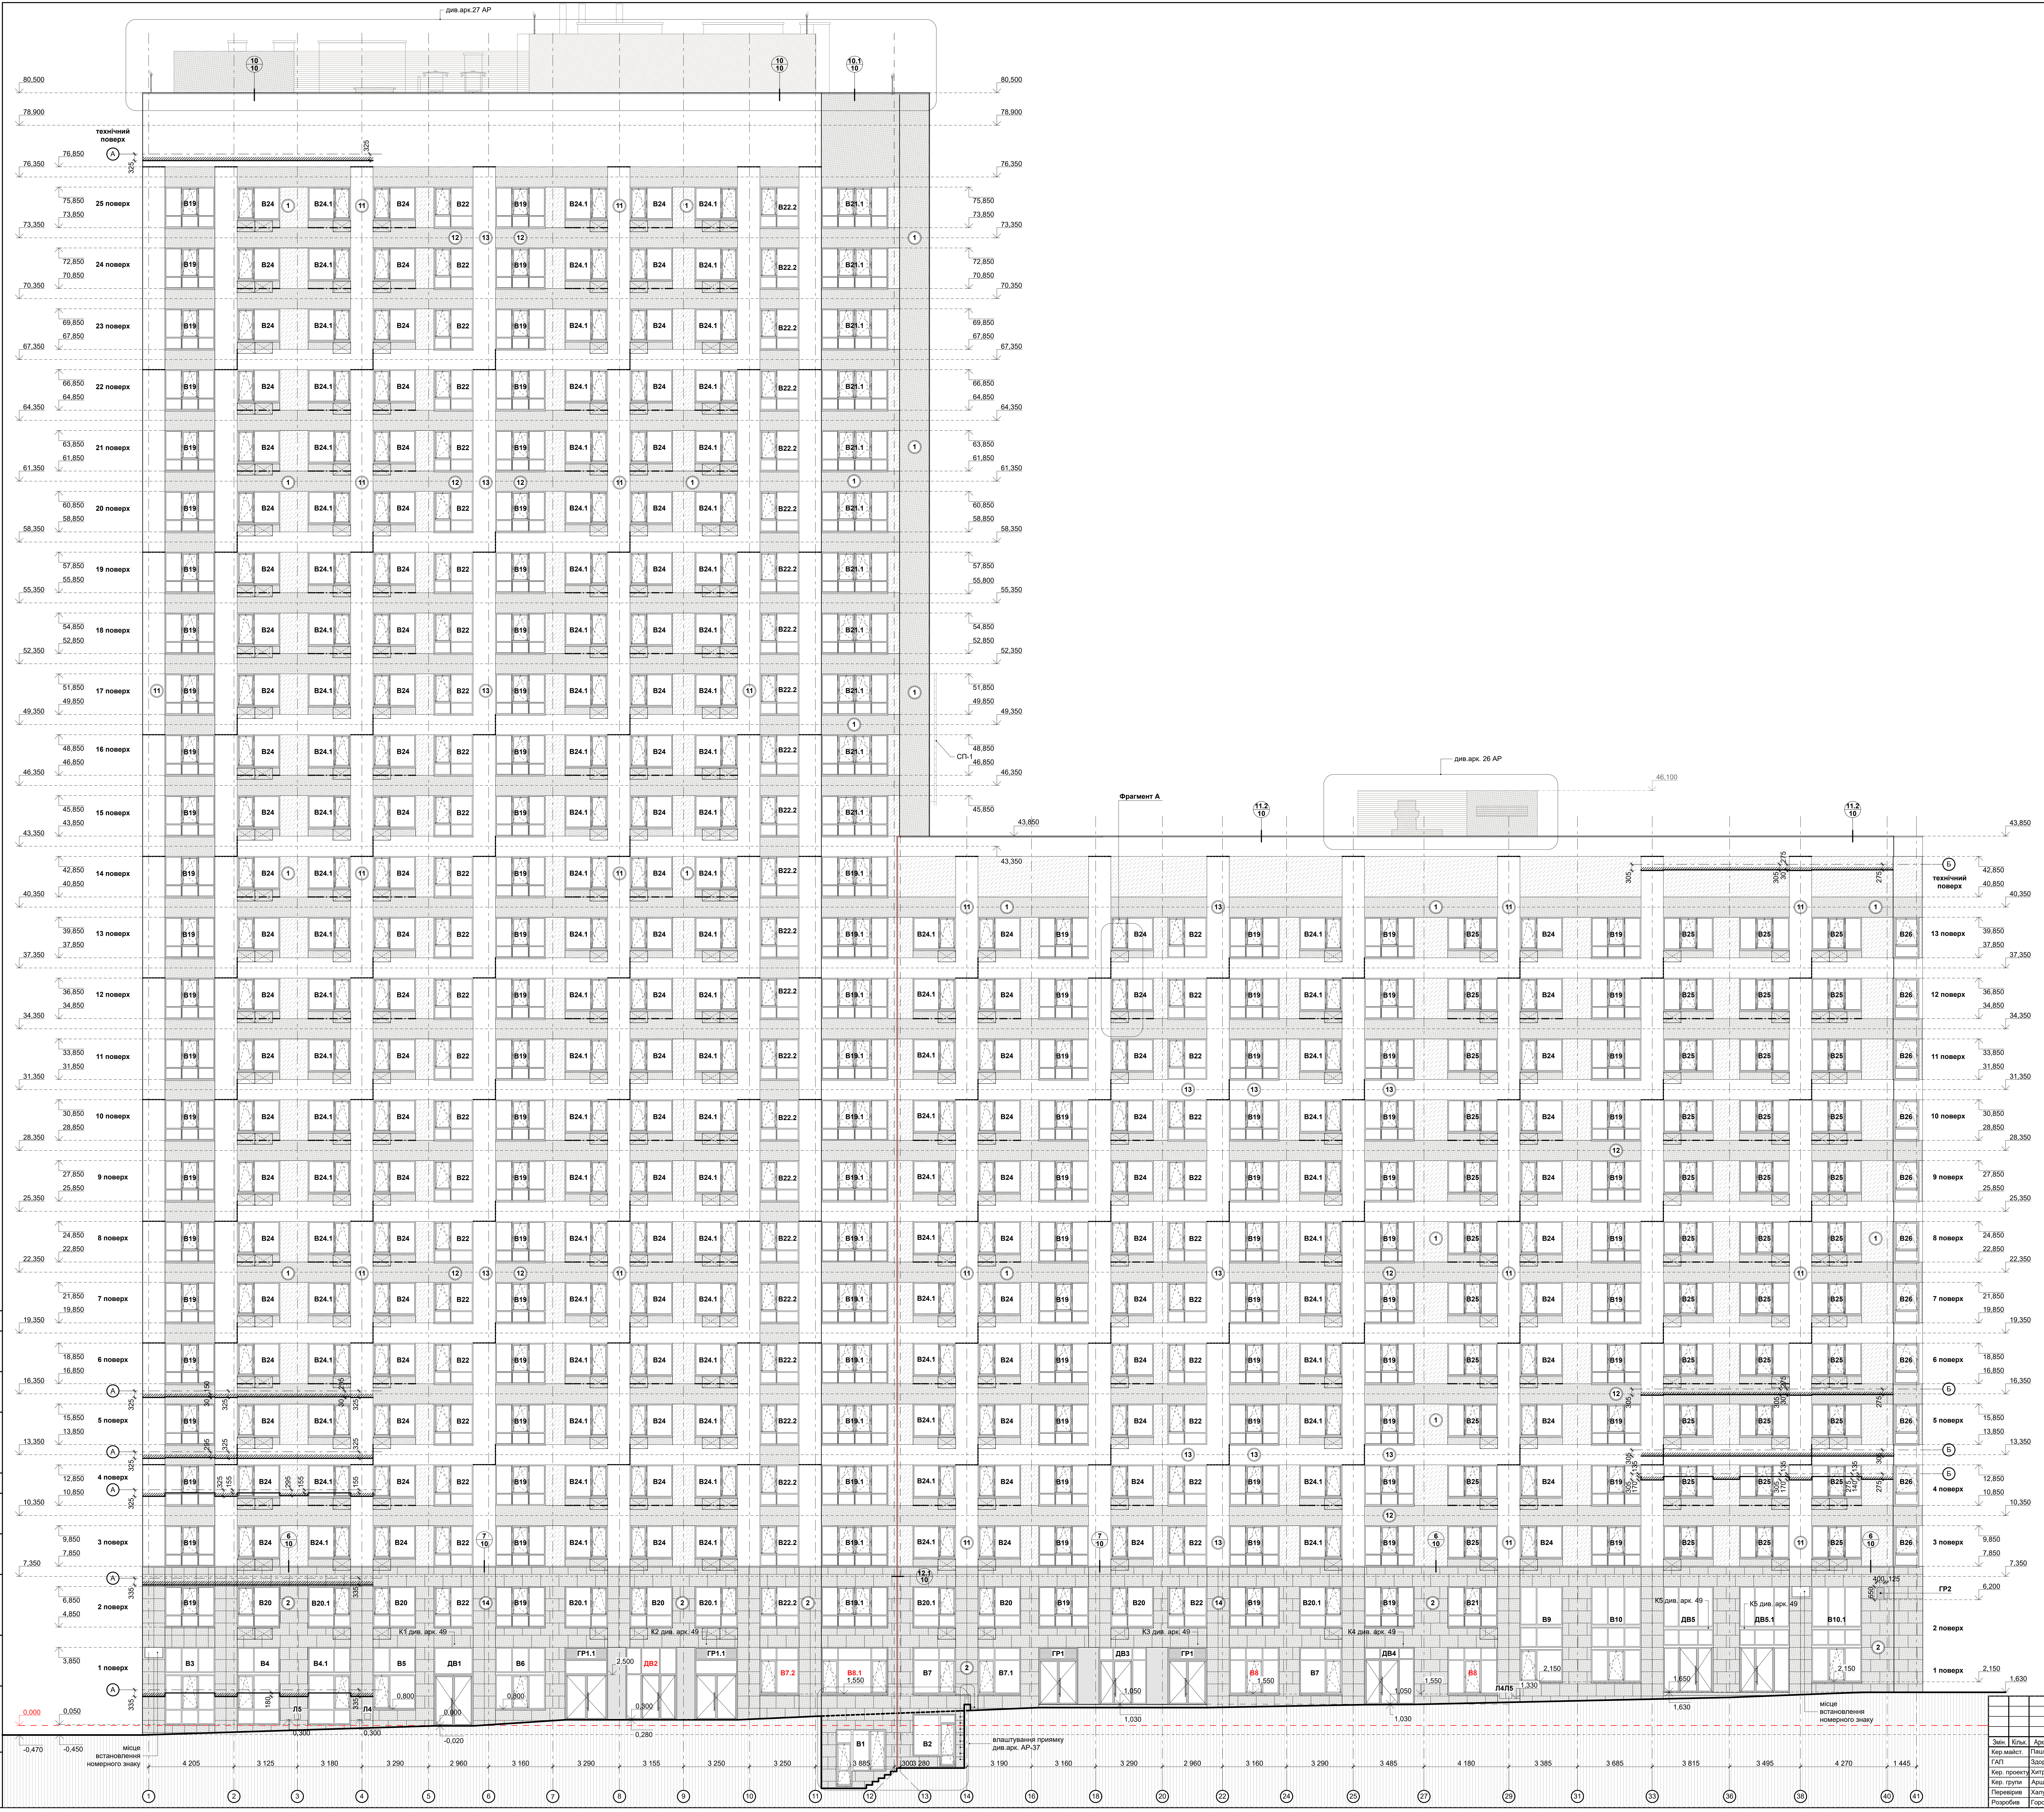
див.арк.27 АР
10/10
10.1/10
80,500
78,900
технічний поверх
76,850
76,350
325
25 поверх
75,850
73,850
73,350
24 поверх
72,850
70,850
70,350
23 поверх
69,850
67,850
67,350
22 поверх
66,850
64,850
64,350
21 поверх
63,850
61,850
61,350
20 поверх
60,850
58,850
58,350
19 поверх
57,850
55,850
55,800
55,350
18 поверх
54,850
52,850
52,350
17 поверх
51,850
49,850
49,350
16 поверх
48,850
46,850
46,350
15 поверх
45,850
43,850
43,350
14 поверх
42,850
40,850
40,350
13 поверх
39,850
37,850
37,350
12 поверх
36,850
34,850
34,350
11 поверх
33,850
31,850
31,350
10 поверх
30,850
28,850
28,350
9 поверх
27,850
25,850
25,350
8 поверх
24,850
22,850
22,350
7 поверх
21,850
19,850
19,350
6 поверх
18,850
16,850
16,350
5 поверх
15,850
13,850
13,350
4 поверх
12,850
10,850
10,350
3 поверх
9,850
7,850
7,350
2 поверх
6,850
4,850
6,200
ГР2
1 поверх
3,850
2,150
1,630
0,050
0,000
-0,470
-0,450
А
Б
СП-1
Фрагмент А
див.арк. 26 АР
46,100
11.2/10
12.1/10
6/10
7/10
В19
В24
В24.1
В22
В22.2
В21.1
В19.1
В25
В26
В20
В20.1
В21
В9
В10
В10.1
В3
В4
В4.1
В5
ДВ1
В6
ГР1.1
ДВ2
В7.2
В8.1
В7
В7.1
ГР1
ДВ3
В8
ДВ4
ДВ5
ДВ5.1
В1
В2
Л4
Л5
Л4Л5
К1 див. арк. 49
К2 див. арк. 49
К3 див. арк. 49
К4 див. арк. 49
К5 див. арк. 49
2,500
0,800
0,300
0,280
-0,020
1,550
1,050
1,030
1,330
1,650
400, 125
650
305
275
335
295
155
135
170
140
180
30
150
місце встановлення номерного знаку
влаштування приямку див.арк. АР-37
4 205
3 125
3 180
3 290
2 960
3 160
3 290
3 155
3 250
3 250
3 885
300
3 280
3 190
3 160
3 290
2 960
3 160
3 290
3 485
4 180
3 385
3 685
3 815
3 495
4 270
1 445
1
2
3
4
5
6
7
8
9
10
11
12
13
14
16
18
20
22
24
25
27
29
31
33
36
38
40
41

Фрагмент А:

Типова схема розміщення рустів відносно прорізів


контур віконного відкосу
контур віконного відливу
30
20
- розшивка по штукатурці (руст) колір уточнити за каталогом підрядника
контур віконного відкосу
- розшивка по штукатурці (руст) колір уточнити за каталогом підрядника
контур віконного відливу
30

Умовні позначення:

В1 - вікно ПВХ

В1; ДВ5 - вітраж зовнішній алюмінієвий або ПВХ

ОГ-1 -огорожа балкону

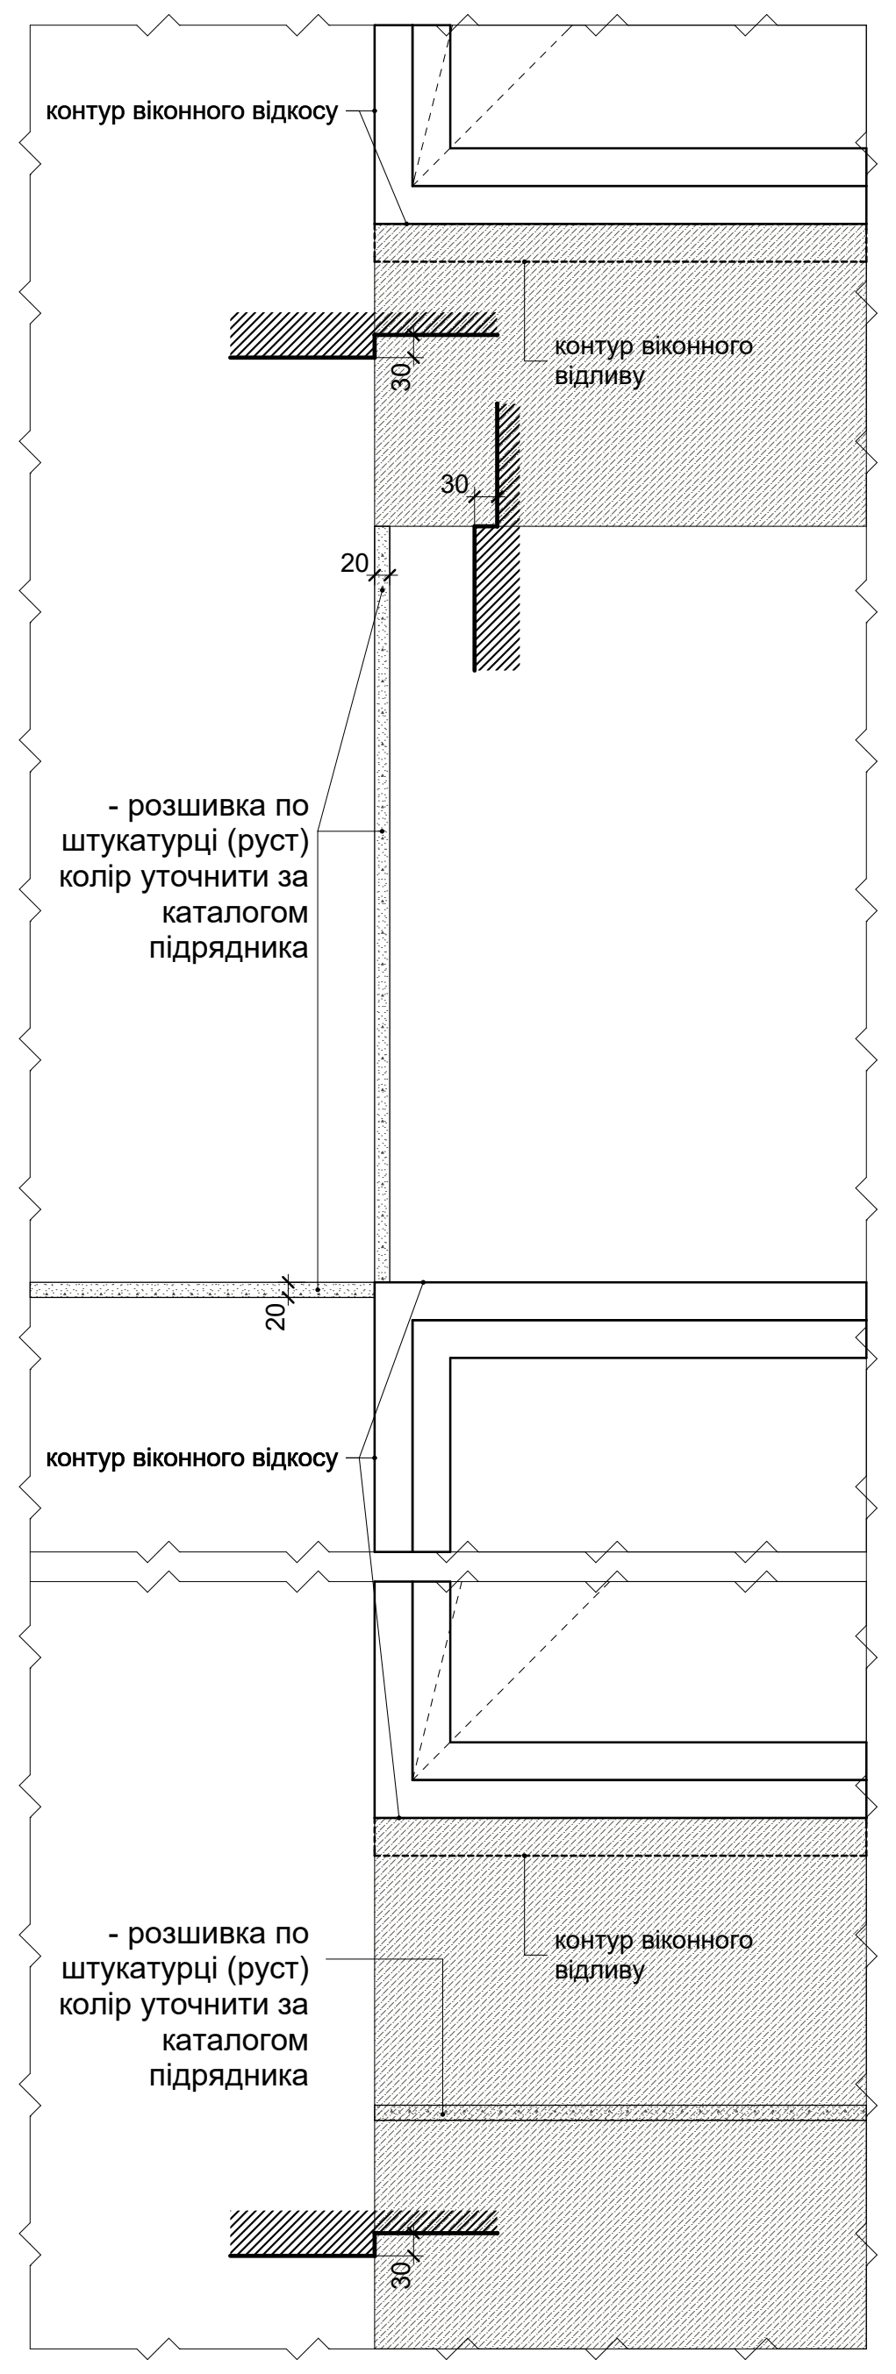② -тип стіни

⧄ -відкривання вікна або двері в середину приміщення

⧄ -відкривання вікна або двері назовні

▨ -непрозора частина вітражу алюмінієва сендвіч панель **RAL 7039** матовий

▨ -тинькування з розшивкою **RAL 7039**

▨ -тинькування з розшивкою **RAL 7038**

☐ -тинькування з розшивкою білий **RAL 9002**

▦ - Керамограніт морозостійкий тонований в масі моноколор **RAL7039** погодити з архітектором.

☒ -місце встановлення зовнішніх блоків кондиціонерів див. п. 9

—·— - розшивка по штукатурці (руст) колір уточнити за каталогом підрядника

---- - розшивка по штукатурці (руст) колір уточнити за каталогом підрядника

Примітки:

1. Данний аркуш розглядати разом з аркушами: комплекту 1502-2.1-АР; та комплектом ГП.
2. Влаштування огорожі балконів див. арк. 44
3. Специфікацію ПВХ вікон див. арк. 38
4. Специфікацію вітражів див. арк. 38.1
5. Козирки над вхідними групами див. арк.49
6. Типи стін, вузли влаштування фасадів, віконні відкоси див. арк. 47, 48, 50 данного комплекту.
7. Специфікацію жалюзійних грат, лючків та зовнішніх дверей див. арк. 41
7. Влаштування приямків див. арк. комплекту 1502-1.1-АР
8. Влаштування покрівлі див. арк. комплекту 1502-1.1-АР
9. У зазначених місцях кронштейни для кріплення кондиціонерів узгодити з архітектором.
10. Раскладка керамограниту уточнюється в подальшому на стадії РД.
11. Фасадна штукатурка: фактурне покриття 1.5мм колір в масі. Розшивка швів по штукатурці.Розміри швів уточнюються за технологічною картою фірми-підрядника по штукатурним работам.
12. Металеві сходи СП1 виконати по серії 1.450.3-7.94. Всі металеві елементи покрити ГФ-20, після пофарбувати масляной фарбою за два рази RAL 9002.

Погоджено:

Погоджено:

Зам. інв. №

Підпис та дата

Інв.№ оригіналу

Змін.	Кільк.	Арк.	№док.	Підпис	Дата
Кер.майст.		Пашенько			07.16
ГАП		Здоренко			07.16
Кер. проекту		Хитриков			07.16
Кер. групи		Аршинов			07.16
Перевірив		Халус			07.16
Розробив		Городчаніна			07.16

Ⓒ 1502-2.1-АР

Будівництво мікрорайонів I, II, 1п.к. III, 1п.к. VI у багатофункціональному житловому районі на вул. Маршала Гречка та просп. Правди (просп. Правди навпроти перетину з проспектом Василя Порика) у Подільському районі м. Києва (1 мікрорайон)

Друга черга будівництва
Житловий будинок 2.1

Стадія	Аркуш	Аркушів
Р	29	.

Фасад в осях 1-41
М 1:100

"ТАМ А.Пашенько"