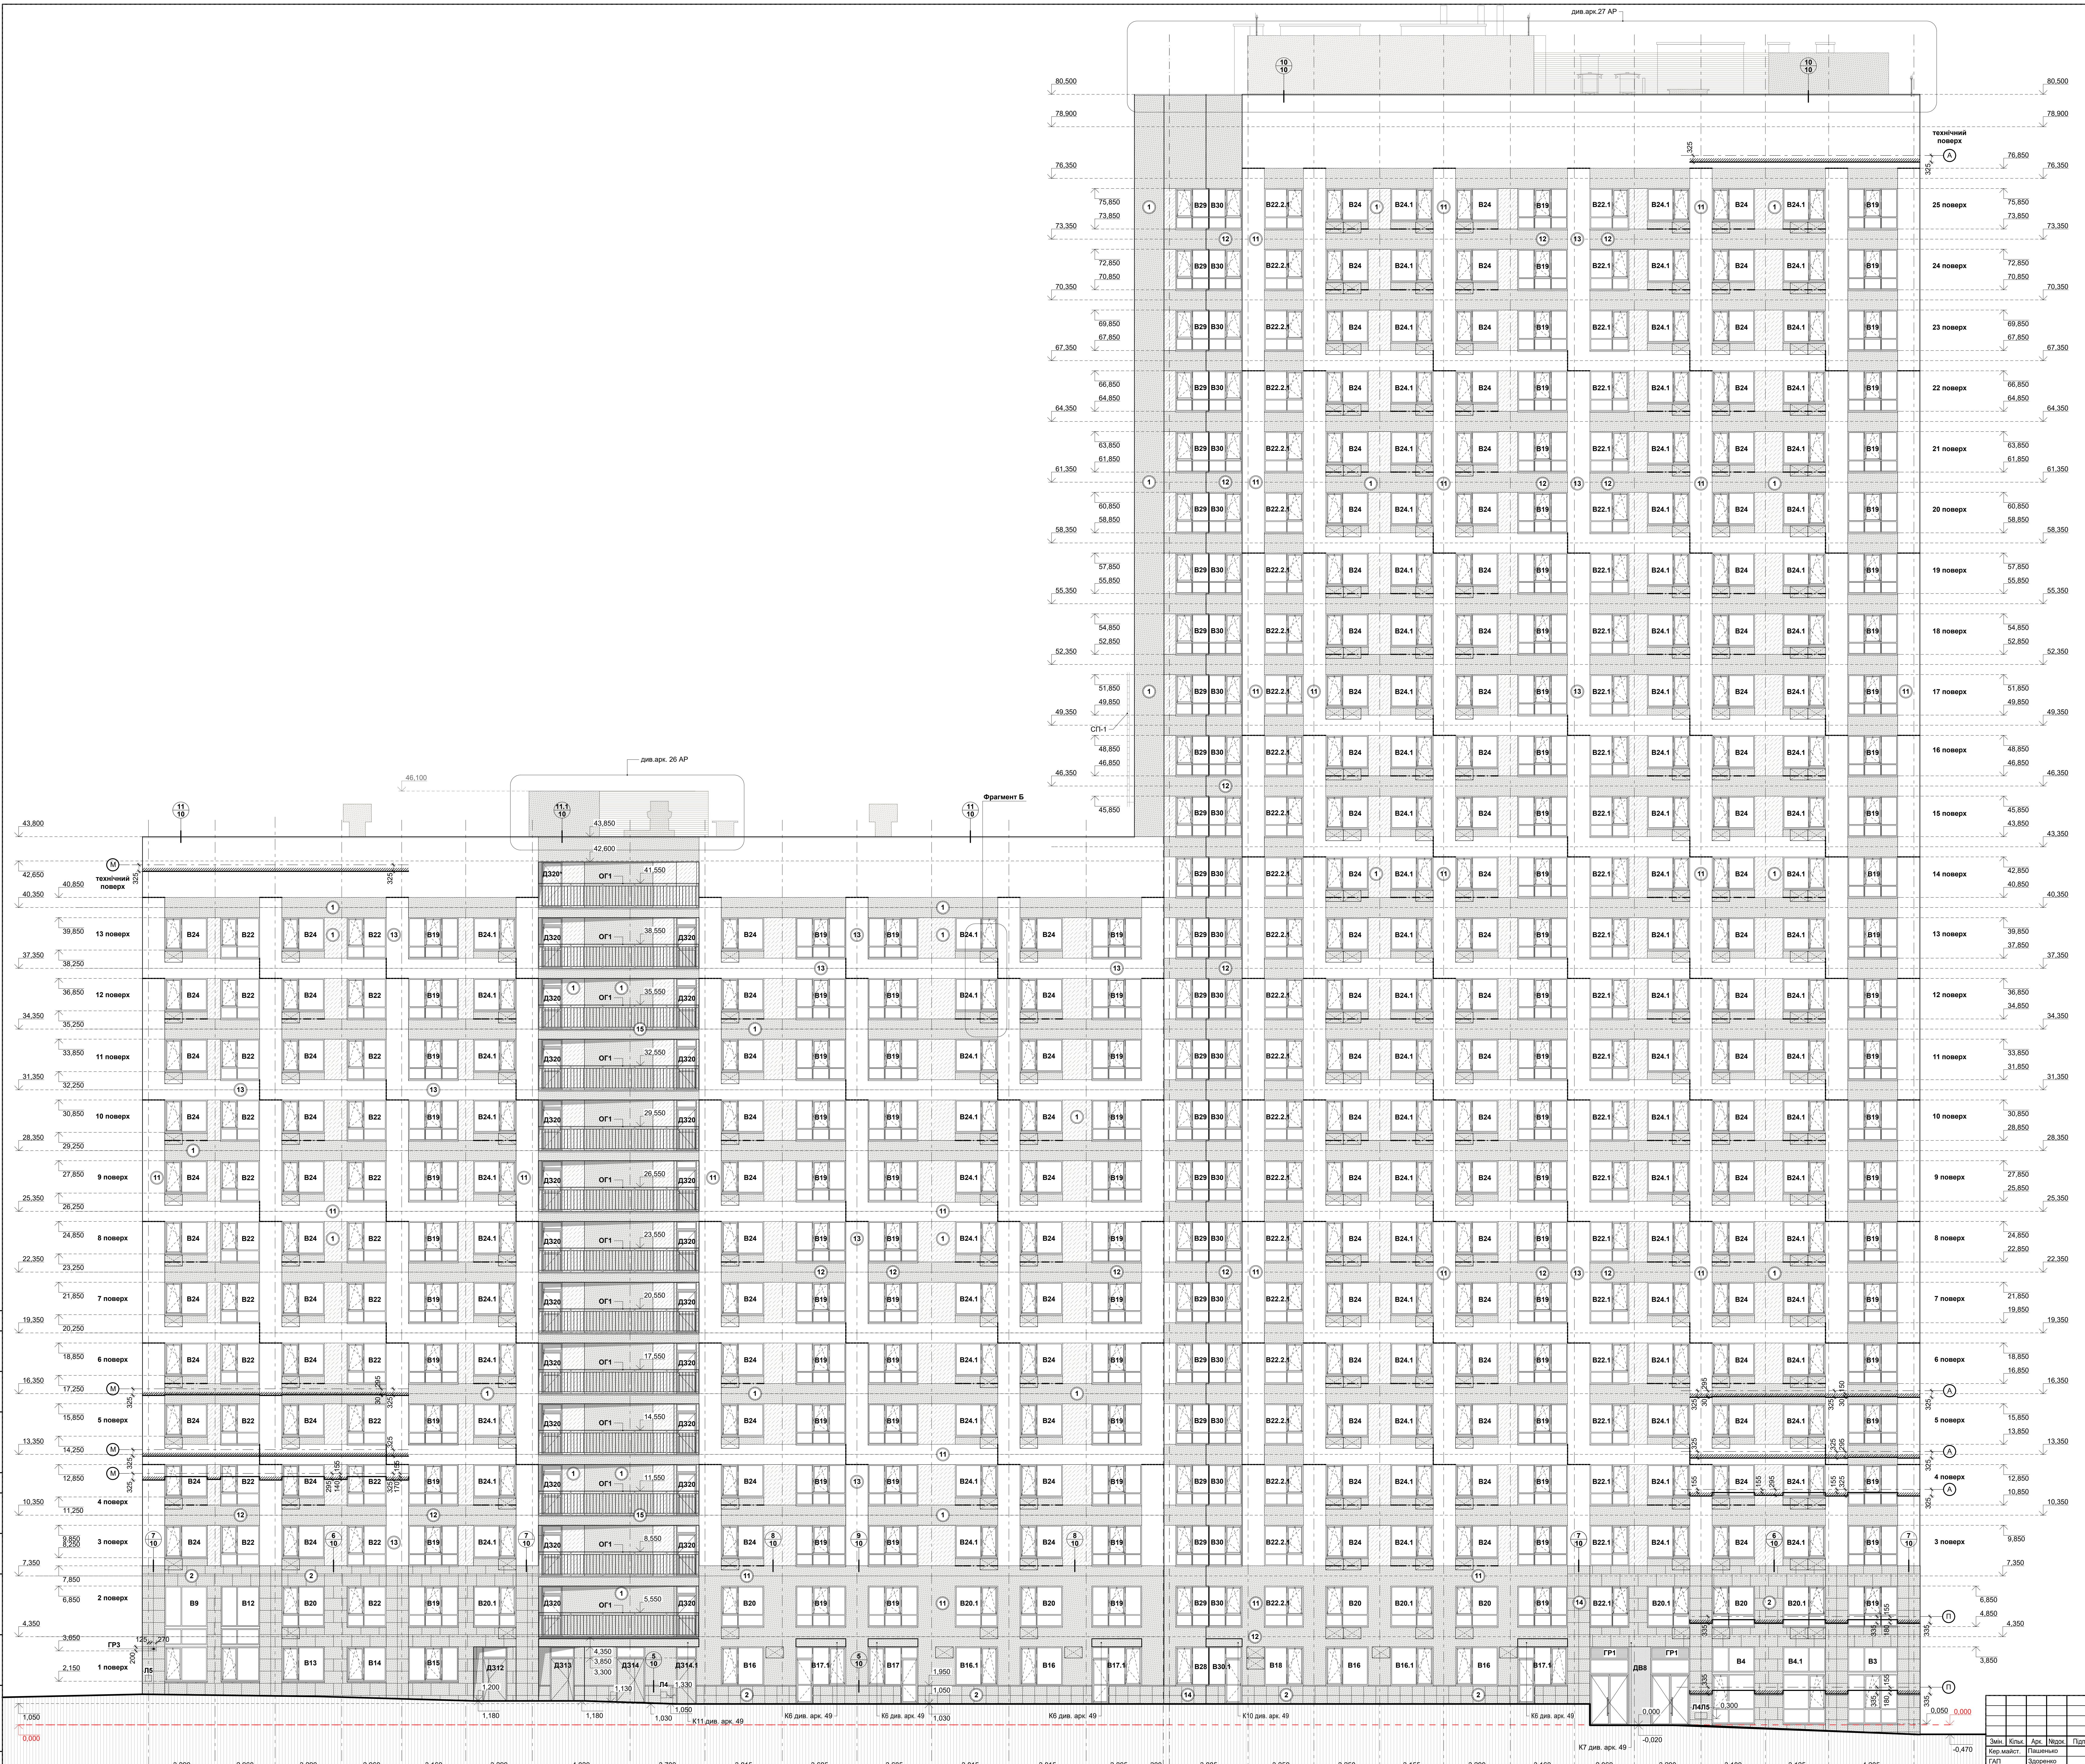
див.арк.27 АР
див.арк. 26 АР
Фрагмент Б
10/10
11/10
11.1/10
технічний поверх
25 поверх
24 поверх
23 поверх
22 поверх
21 поверх
20 поверх
19 поверх
18 поверх
17 поверх
16 поверх
15 поверх
14 поверх
13 поверх
12 поверх
11 поверх
10 поверх
9 поверх
8 поверх
7 поверх
6 поверх
5 поверх
4 поверх
3 поверх
2 поверх
1 поверх
80,500
78,900
76,850
76,350
46,100
43,850
43,800
42,650
42,600
40,850
40,350
СП-1
ОГ1
Д320
ГР1
ГР3
ДВ8
Л4Л5
К6 див. арк. 49
К7 див. арк. 49
К10 див. арк. 49
К11 див. арк. 49
0,000
-0,020
-0,470
3 290
2 960
3 290
2 960
3 160
3 290
4 820
3 700
3 815
3 685
3 685
3 815
3 815
3 805
300
3 885
3 250
3 250
3 155
3 290
3 160
2 960
3 290
3 180
3 125
4 205
41
39
37
35
34
32
30
28
26
23
21
19
17
15
13
12
11
10
9
8
7
6
5
4
3
2
1

Фрагмент Б:

Типова схема розміщення рустів відносно прорізів


контур віконного відкосу
контур віконного відливу
30
20
- розшивка по штукатурці (руст) колір уточнити за каталогом підрядника
контур віконного відкосу
контур віконного відливу
- розшивка по штукатурці (руст) колір уточнити за каталогом підрядника
30

Умовні позначення:

В1 - вікно ПВХ

В1; ДВ5 - вітраж зовнішній алюмінієвий або ПВХ

ОГ-1 -огорожа балкону

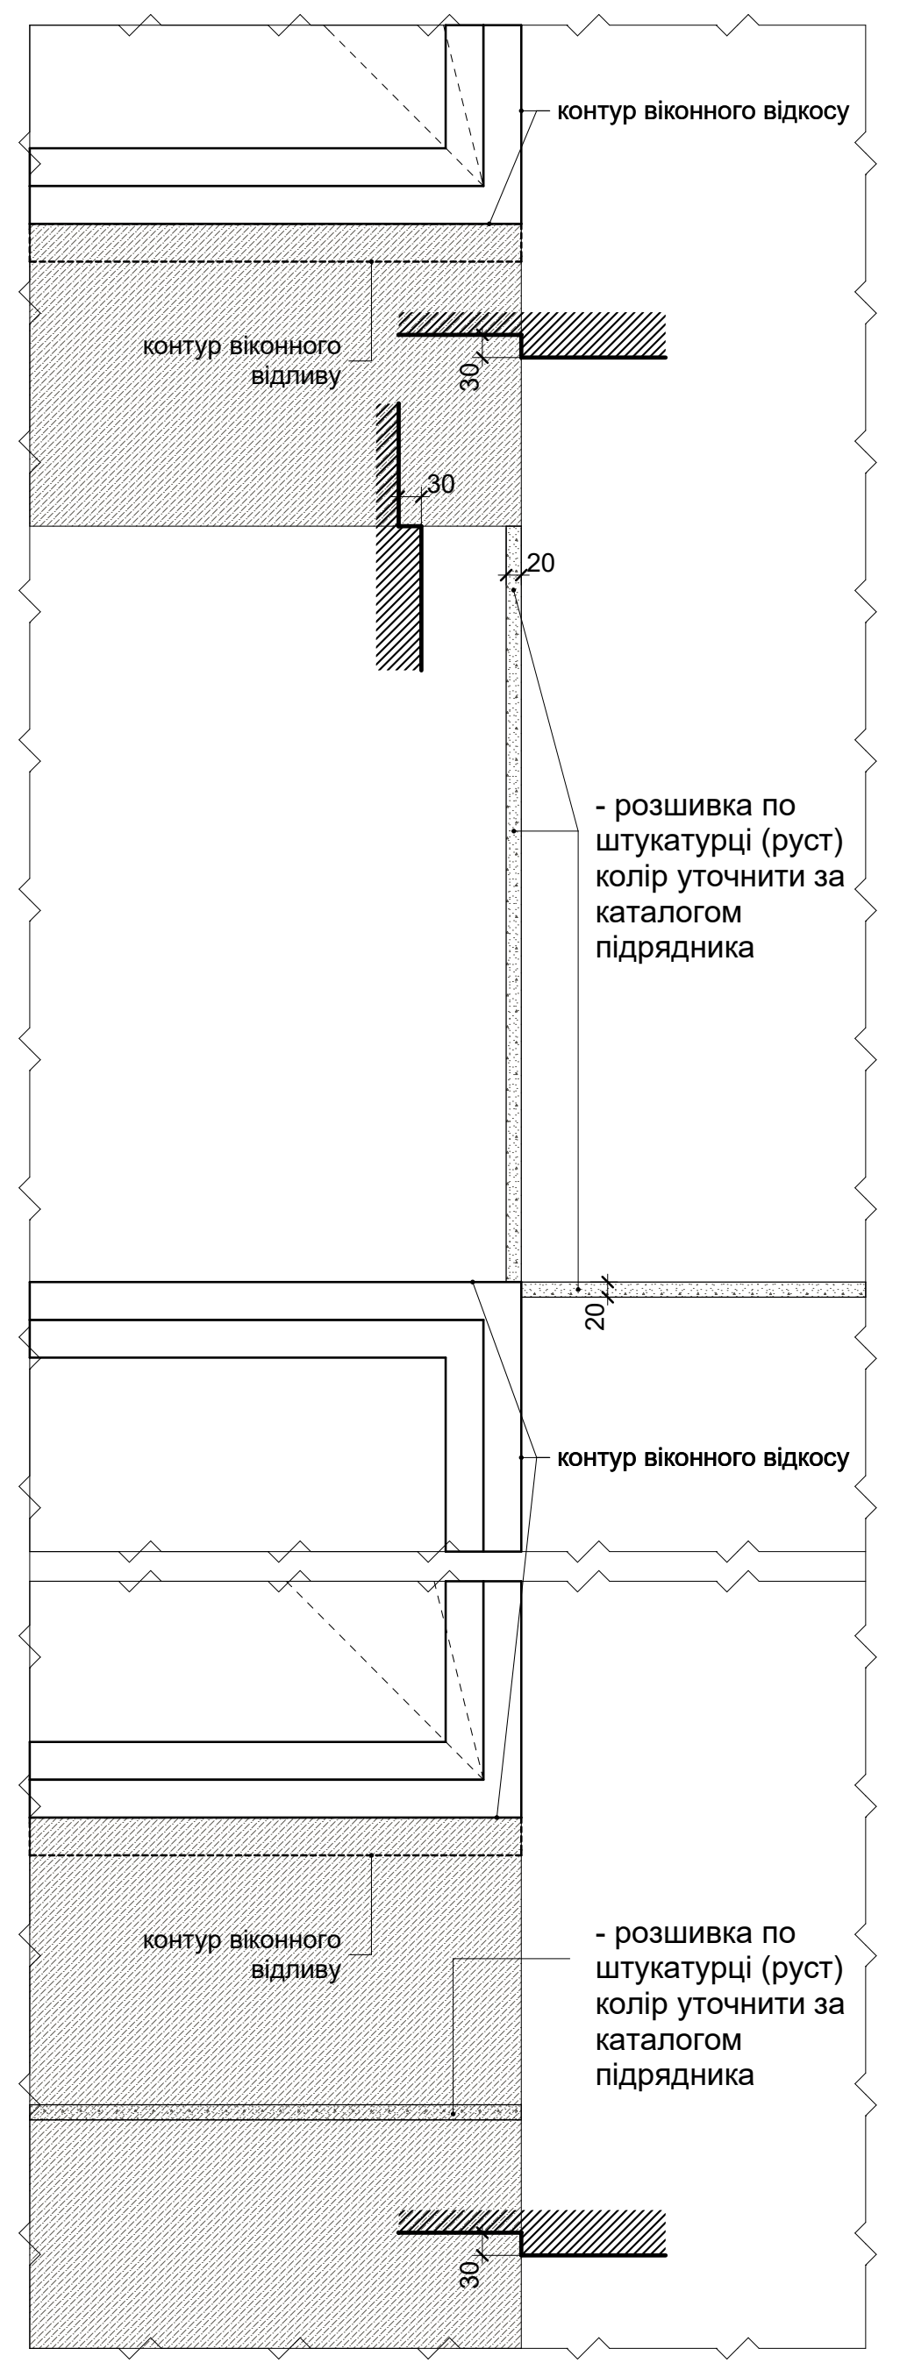② -тип стіни

⊠ -відкривання вікна або двері в середину приміщення

⊠ -відкривання вікна або двері назовні

▒ -непрозора частина вітражу алюмінієва сендвіч панель **RAL 7039** матовий

▨ -тинькування з розшивкою **RAL 7039**

▨ -тинькування з розшивкою **RAL 7038**

☐ -тинькування з розшивкою білий **RAL 9002**

▦ - Керамограніт морозостійкий тонований в масі моноколор **RAL7039** погодити з архітектором.

⊠ -місце встановлення зовнішніх блоків кондиціонерів див. п. 9

— · — - розшивка по штукатурці (руст) колір уточнити за каталогом підрядника

– – – - розшивка по штукатурці (руст) колір уточнити за каталогом підрядника

Примітки:

1. Данний аркуш розглядати разом з аркушами: комплекту 1502-2.1-АР; та комплектом ГП.
2. Влаштування огорожі балконів див. арк. 44
3. Специфікацію ПВХ вікон див. арк. 38
4. Специфікацію вітражів див. арк. 38.1
5. Козирки над вхідними групами див. арк.49
6. Типи стін, вузли влаштування фасадів, віконні відкоси див. арк. 47, 48, 50 данного комплекту.
7. Специфікація жалюзійних грат, лючків та зовнішніх дверей див. арк. 41
7. Влаштування приямків див. арк. комплекту 1502-1.1-АР
8. Влаштування покрівлі див. арк. комплекту 1502-1.1-АР
9. У зазначених місцях кронштейни для кріплення кондиціонерів узгодити з архітектором.
10. Раскладка керамограниту уточнюється в подальшому на стадії РД.
11. Фасадна штукатурка: фактурне покриття 1.5мм колір в масі. Розшивка швів по штукатурці.Розміри швів уточнюються за технологічною картою фірми-підрядника по штукатурним роботам.
12. Металеві сходи СП1 виконати по серії 1.450.3-7.94. Всі металеві елементи покрити ГФ-20, після пофарбувати масляною фарбою за два рази RAL 9002.

Погоджено:

Погоджено:

Зам. інв. №

Підпис та дата

Інв.№ оригіналу

						С
Змін.	Кільк.	Арк.	№док.	Підпис	Дата	
Кер.майст.	Пашенько				07.16	
ГАП	Здоренко				07.16	
Кер. проекту	Хитриков				07.16	
Кер. групи	Аршинов				07.16	
Перевірив	Халус				07.16	
Розробив	Городчаніна				07.16	

1502-2.1-АР

Будівництво мікрорайонів І, ІІ, 1п.к. ІІІ, 1п.к. VI у багатофункціональному житловому районі на вул. Маршала Гречка та просп. Правди (просп. Правди навпроти перетину з проспектом Василя Порика) у Подільському районі м. Києва (1 мікрорайон)

Друга черга будівництва
Житловий будинок 2.1

Стадія	Аркуш	Аркушів
Р	30	.

Фасад в осях 41-1
М 1:100

"ТАМ А.Пашенько"