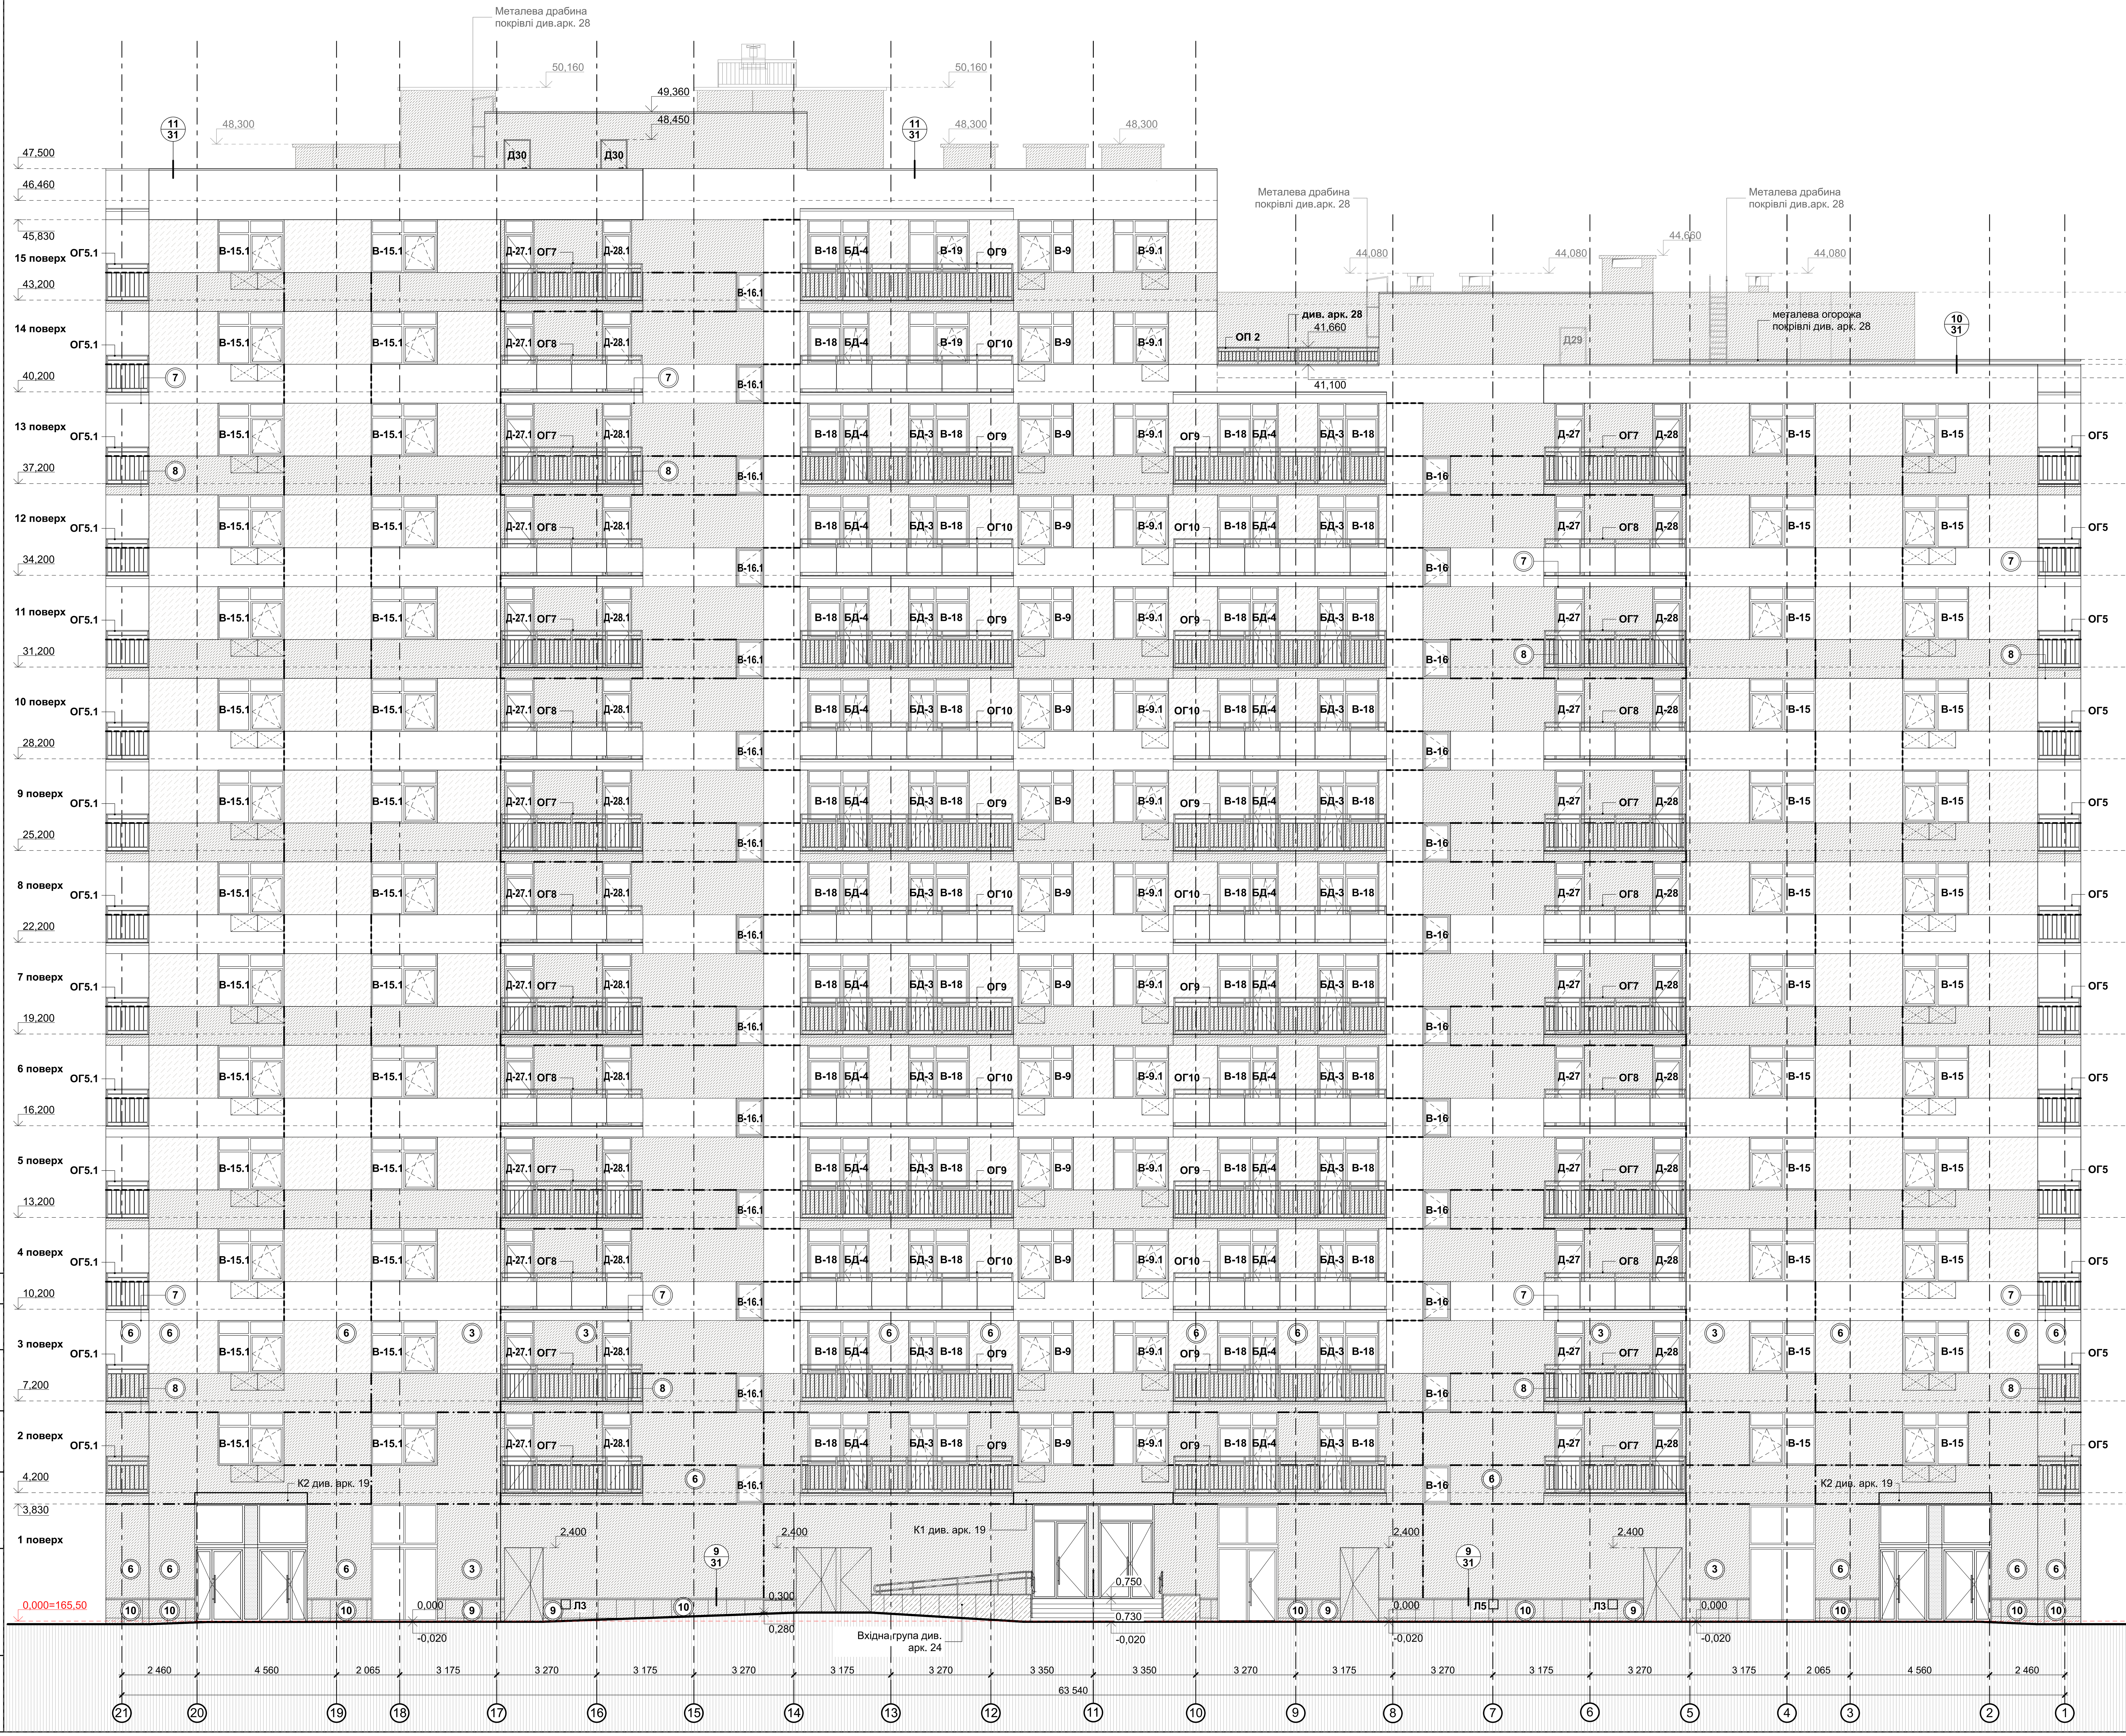

Фрагмент А

Типова схема розміщення рустів відносно прорізів

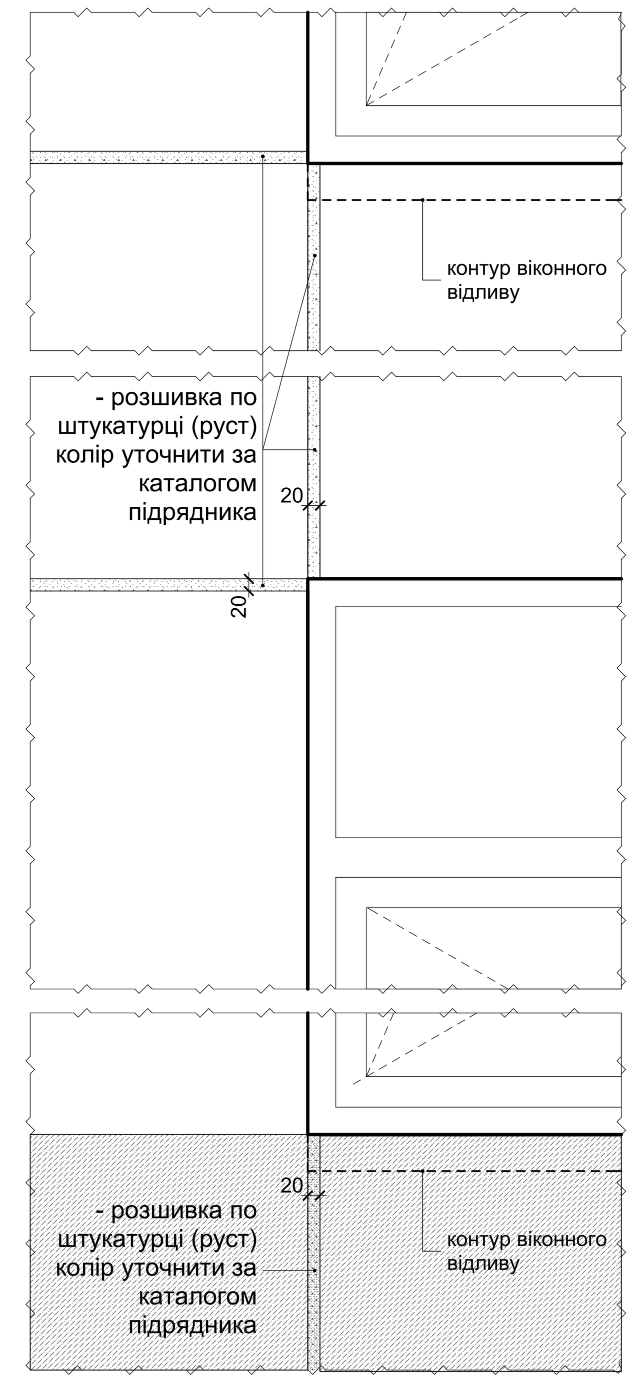

Умовні позначення:

В1 - вікно ПВХ

ВТ1 - вітраж зовнішній алюмінієвий або ПВХ

ОГ-1 -огорожа балкону

(2) -тип стіни

-відкривання вікна або двері в середину приміщення

-відкривання вікна або двері назовні

-непрозора частина вітражу алюмінієва сендвіч панель RAL 7039 матовий

-тинькування з розшивкою RAL 7039, фіброцементна плита на огорожі балконів RAL 7039

-тинькування з розшивкою RAL 7038

-тинькування з розшивкою RAL 9002 (білий),фіброцементна плита на огорожі балконів RAL 9002 (білий)

- Керамограніт морозостійкий тонований в масі моноколор RAL 7039 погодити з архітектором.

-місце встановлення зовнішніх блоків кондиціонерів див. п. 9

- розшивка по штукатурці (руст) колір уточнити за каталогом підрядника

- розшивка по штукатурці (руст) колір уточнити за каталогом підрядника

Примітки:

1. Данний аркуш розглядати разом з аркушами: комплекту 1502-2.2-АР та комплектом ГП.
2. Влаштування огорожі балконів див. арк. 32
3. Специфікацію вікон див. арк.20
4. Специфікацію вітражів див. арк. 20.1
5. Козирки над вхідними групами див. арк.26
6. Типи стін, вузли влаштування фасадів, віконні відкоси див. арк. 29,30,31 данного комплекту.
7. Влаштування приямків див. арк. комплекту 1502-2.2-АР
8. Влаштування покрівлі див. арк. комплекту 1502-2.2-АР
9. У зазначених місцях кронштейни для кріплення кондиціонерів узгодити з архітектором.
10. Раскладка плитки уточнюється в подальшому на стадії РД.
11. Розшивка швів по штукатурці.Розміри швів уточнюються за технологічною картою фірми-підрядника по штукатурним работом

1		1			29.07.16	С 1502-2.2-АР
Змін.	Кільк.	Арк.	№док.	Підпис	Дата	Будівництво мікрорайонів I, II, 1п.к. III, 1п.к. VI у багатофункціональному житловому районі на вул. Маршала Гречка та просп. Правди (просп. Правди навпроти перетину з проспектом Василя Порика) у Подільському районі м. Києва (1 мікрорайон)
Кер.майст.	Пашенько				06.16	**Житловий будинок 2.2** — Стадія: **Р**; Аркуш: **22**; Аркушів: .
ГАП	Здоренко				06.16	
Кер. проекту	Хитриков				06.16	
Кер. групи	Аршинов				06.16	Фасад в осях 21-1 М 1:100
Перевірив	Городчаніна				06.16	"ТАМ А.Пашенько"
Розробив	Коваль				06.16	

Согласовано

Взам. инв. №

Подп. и дата

Инв. № подл.