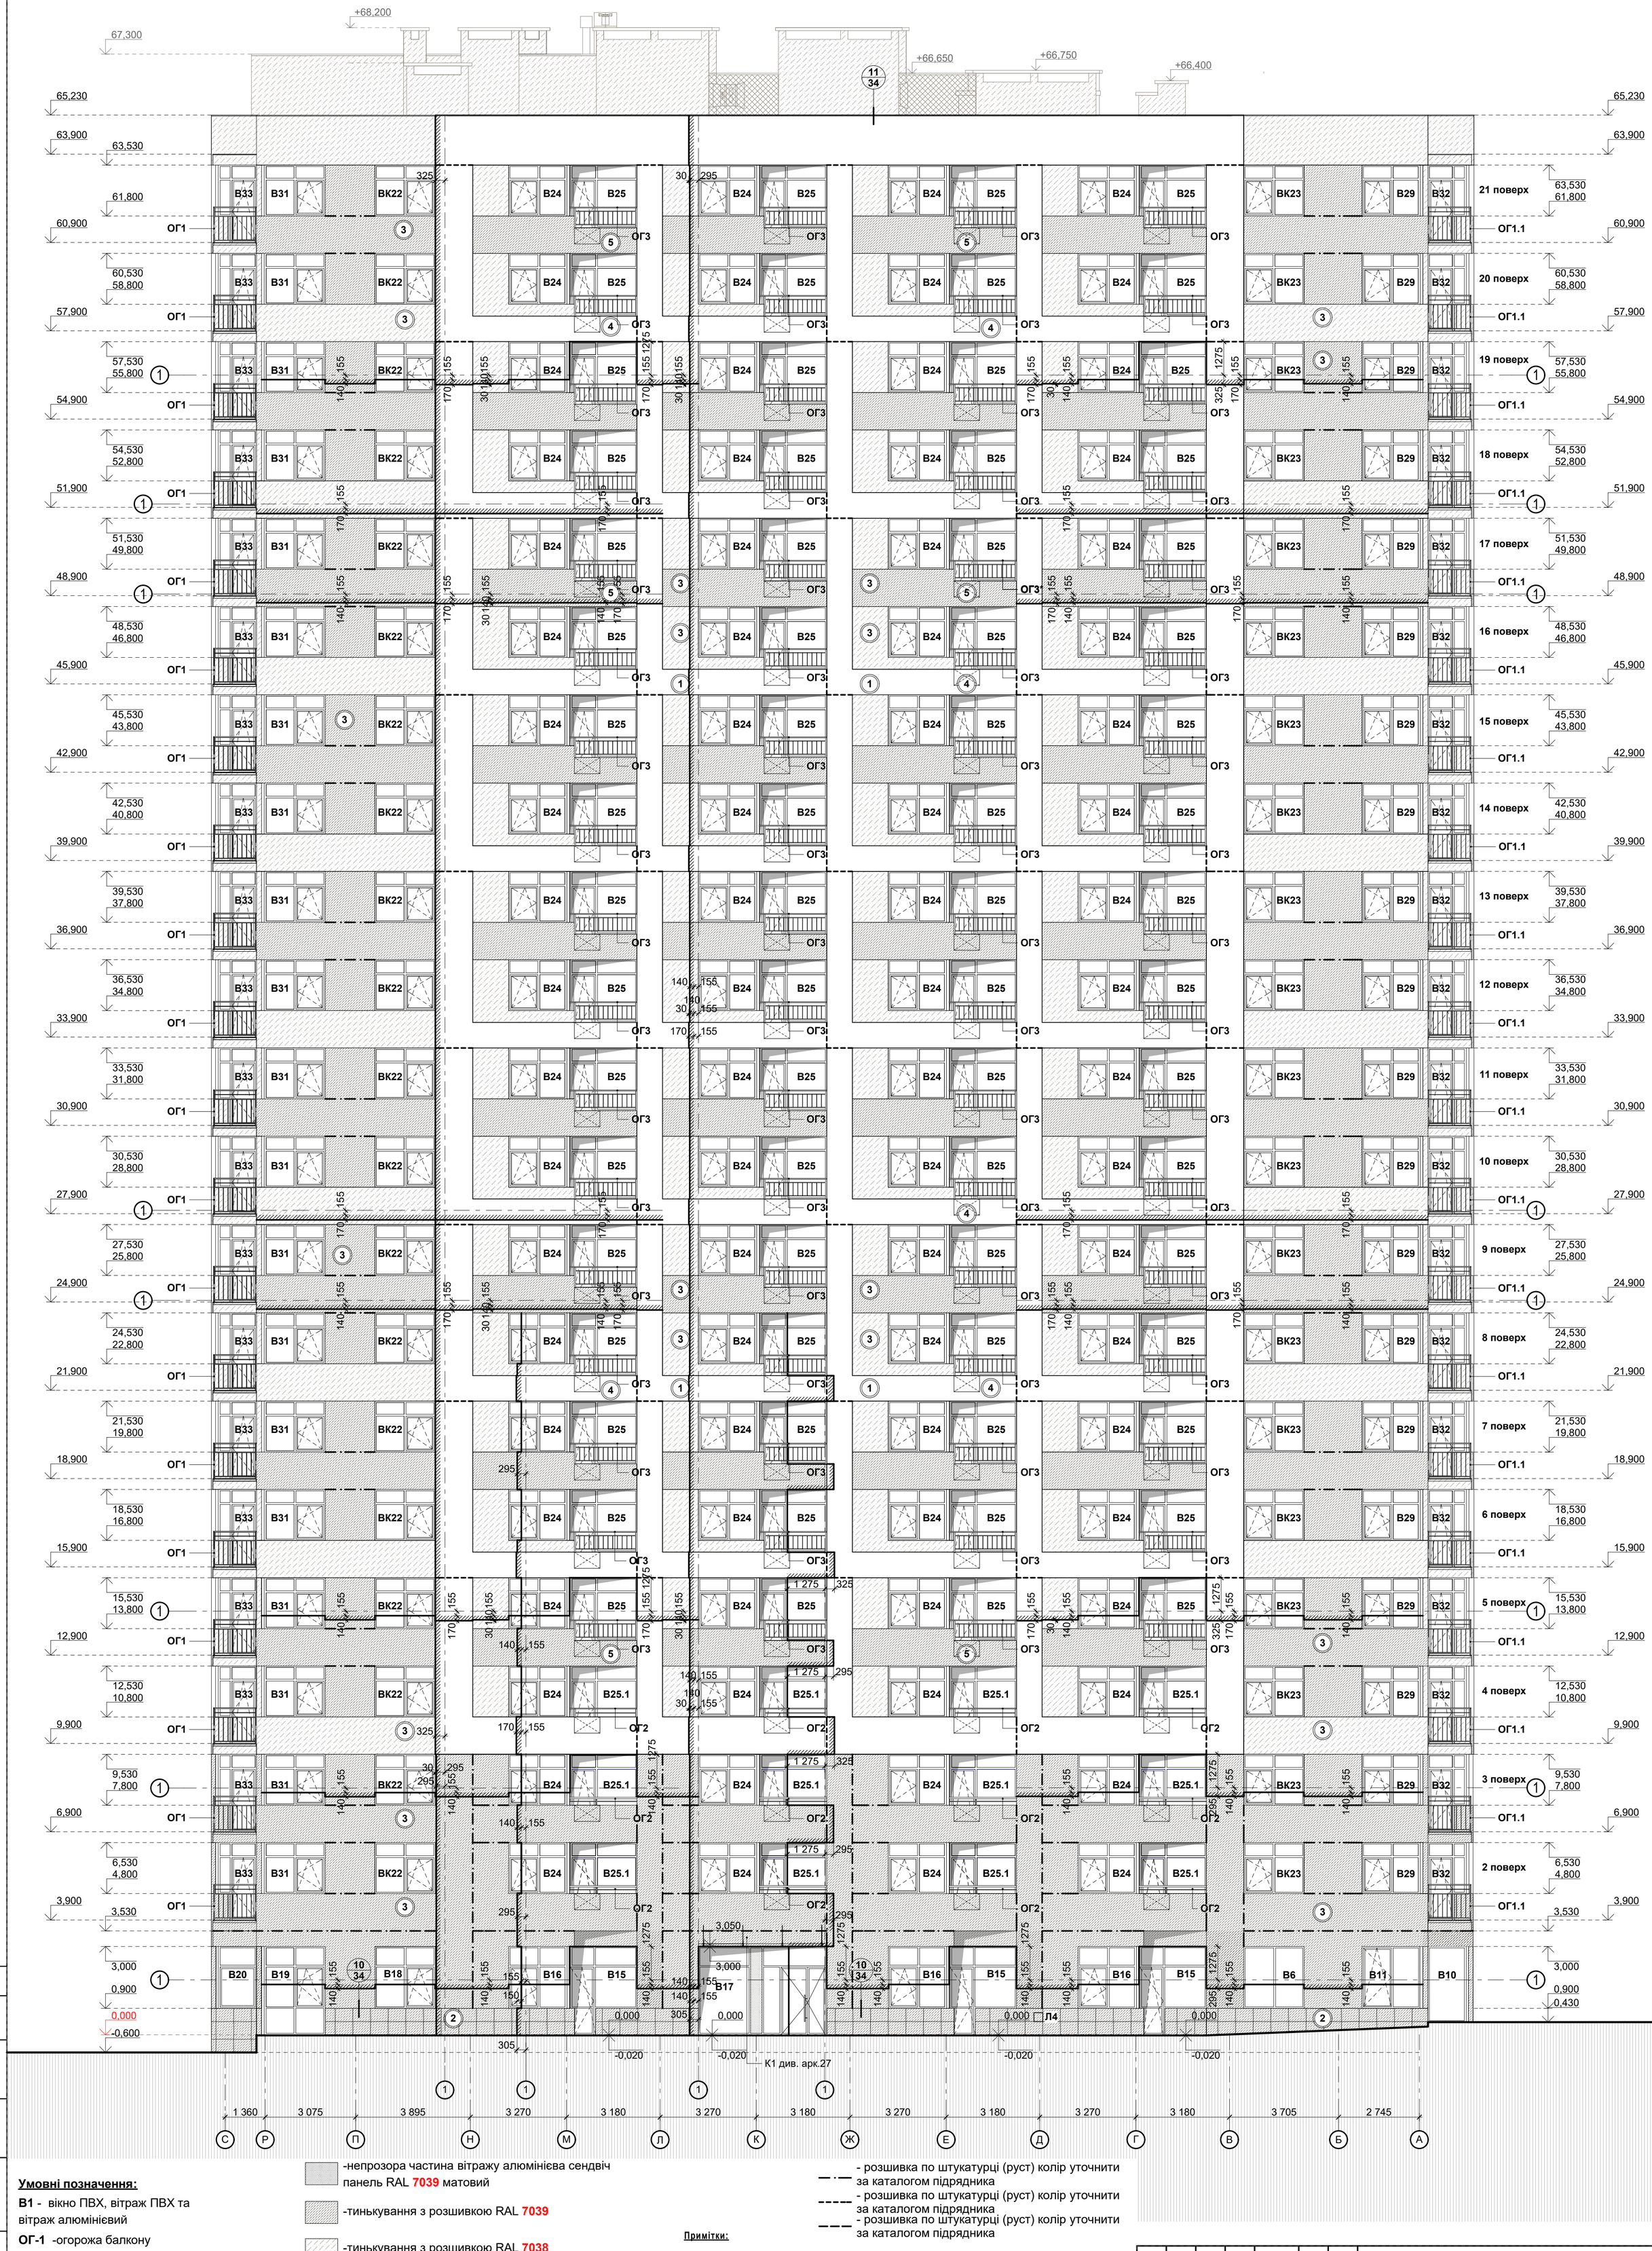

Согласовано

Взам. инв. №

Подп. и дата

Инв. № подл.

Умовні позначення:

В1 - вікно ПВХ, вітраж ПВХ та вітраж алюмінієвий

ОГ-1 -огорожа балкону

Р-1 -грати металеві

(2) -тип стіни

-відкривання вікна або двері в середину приміщення

-відкривання вікна або двері назовні

-непрозора частина вітражу алюмінієва сендвіч панель RAL **7039** матовий

-тинькування з розшивкою RAL **7039**

-тинькування з розшивкою RAL **7038**

-тинькування з розшивкою білий RAL **9002**

- Керамограніт морозостійкий тонований в масі моноколор RAL**7039** погодити з архітектором.

-місце встановлення зовнішніх блоків кондиціонерів див. п. 9

-огорожа зони під обладнання

- розшивка по штукатурці (руст) колір уточнити за каталогом підрядника

- розшивка по штукатурці (руст) колір уточнити за каталогом підрядника

- розшивка по штукатурці (руст) колір уточнити за каталогом підрядника

Примітки:

1. Данний аркуш розглядати разом з аркушами: комплекту 1502-2.3-АР та комплектом ГП.
2. Влаштування огорожі балконів див. арк.30
3. Специфікацію вікон див. арк.21
4. Специфікацію вітражів першого поверху див. арк. 21.1
5. Козирки над вхідними групами див. арк.27;28
6. Типи стін, вузли влаштування фасадів, віконні відкоси див. арк. 32,33,34,35 данного комплекту.
7. Влаштування приямків див. арк. комплекту 1502-1.3-АР
8. Влаштування покрівлі див. арк. комплекту 1502-1.3-АР
9. У зазначених місцях кронштейни для кріплення кондиціонерів узгодити з архітектором.
10. Раскладка плитки уточнюється в подальшому на стадії РД.
11. Фасадна штукатурка: фактурне покриття 1.5мм колір в масі. Розшивка швів по штукатурці. Розміри швів уточнюються за технологічною картою фірми-підрядника по штукатурним работом

Змін.	Кільк.	Арк.	№док.	Підпис	Дата
Кер.майст.		Пашенько			06.16
ГАП		Здоренко			06.16
Кер. проекту		Хитриков			06.16
Кер. групи		Аршинов			06.16
Перевірив		Назаров			06.16
Розробив		Городчаніна			06.16

С

1502-2.3-АР

Будівництво мікрорайонів I, II, 1п.к. III, 1п.к. VI у багатофункціональному житловому районі на вул. Маршала Гречка та просп. Правди (просп. Правди навпроти перетину з проспектом Василя Порика) у Подільському районі м. Києва (1 мікрорайон)

Житловий будинок 2.3

Стадія	Аркуш	Аркушів
Р	19	.

Фасад в осях С-А

М 1:100

"ТАМ А.Пашенько"